

宗 地 图


XDG-2016-7号地块

单位: m · m²

3492.75-40533.00,
3493.00-40532.75,
3493.00-40533.00

320292003201GB00021

北

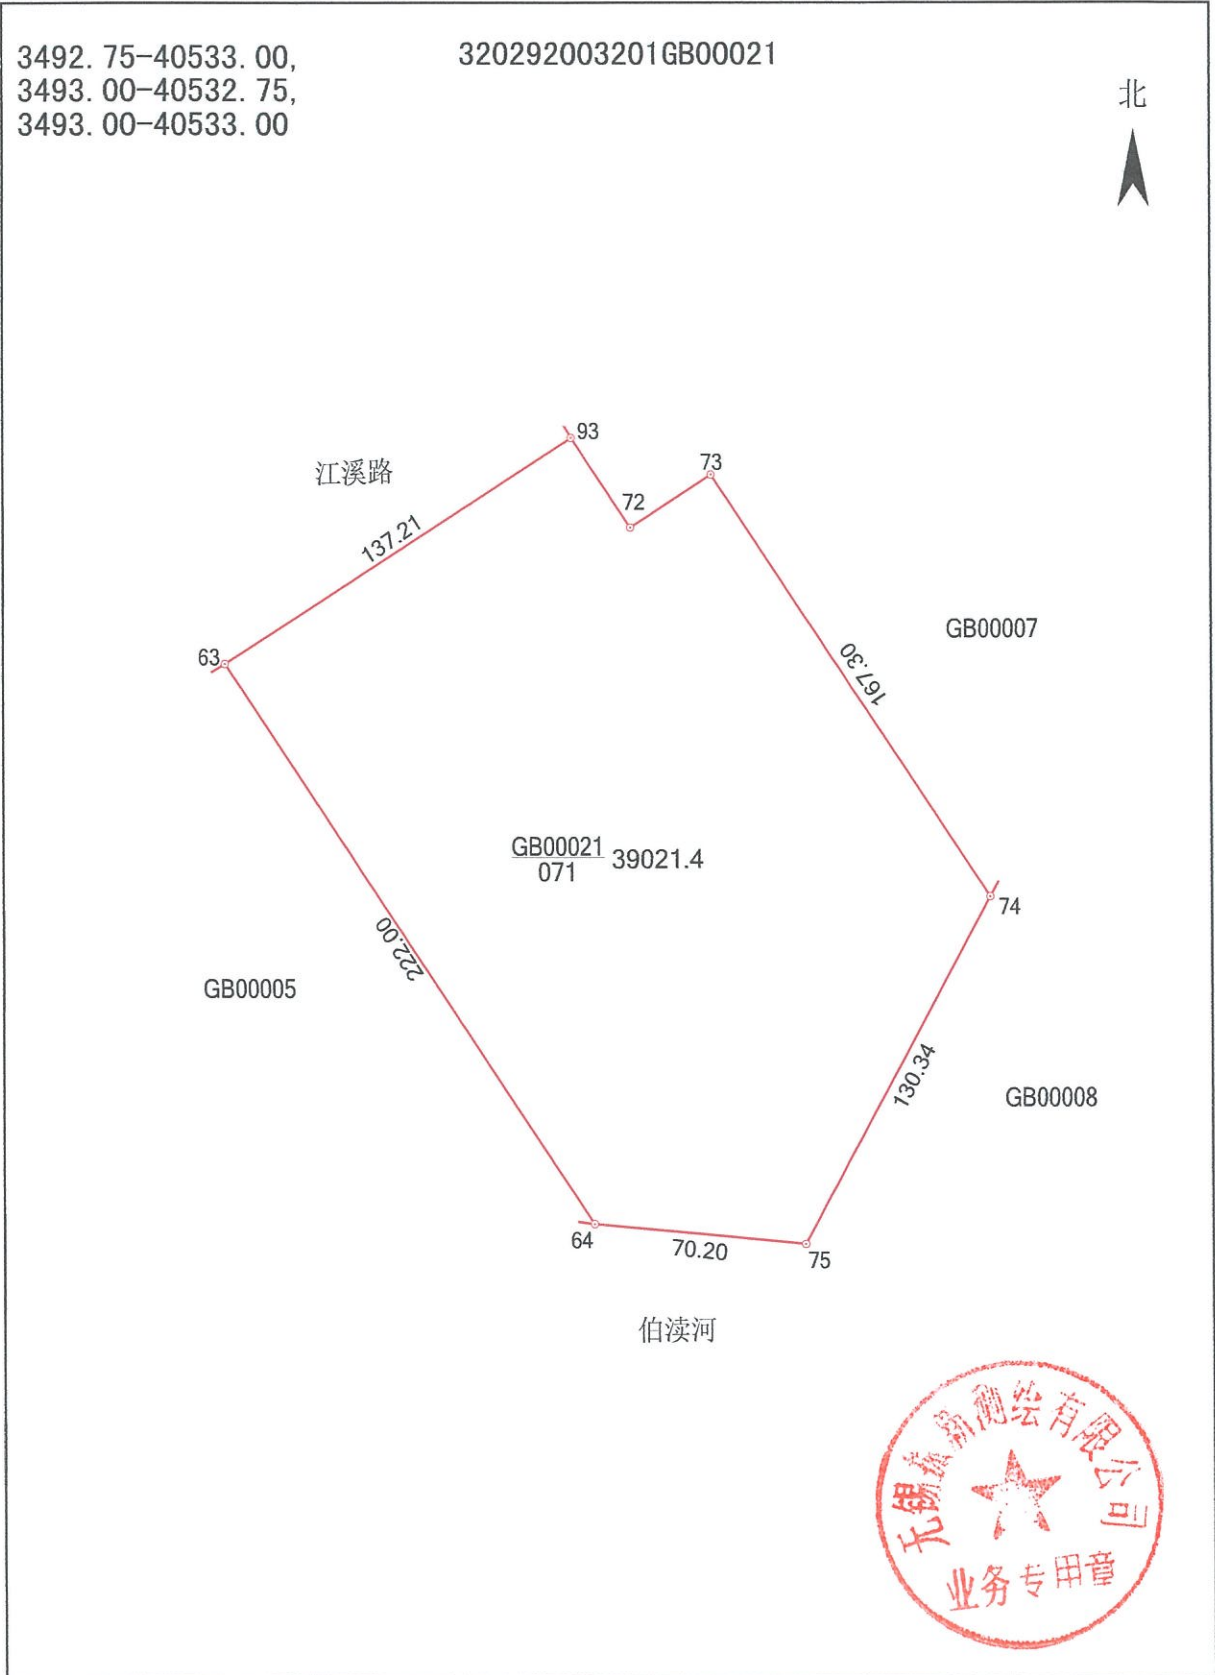

绘图员: 吴景宇

1:2500
审核员: 常鹏

2019年3月1日

