


# 宗地 图

单位：m.m<sup>2</sup>

宗地编号：

权利人：中心河西、弘业东路北地块

地籍图号：

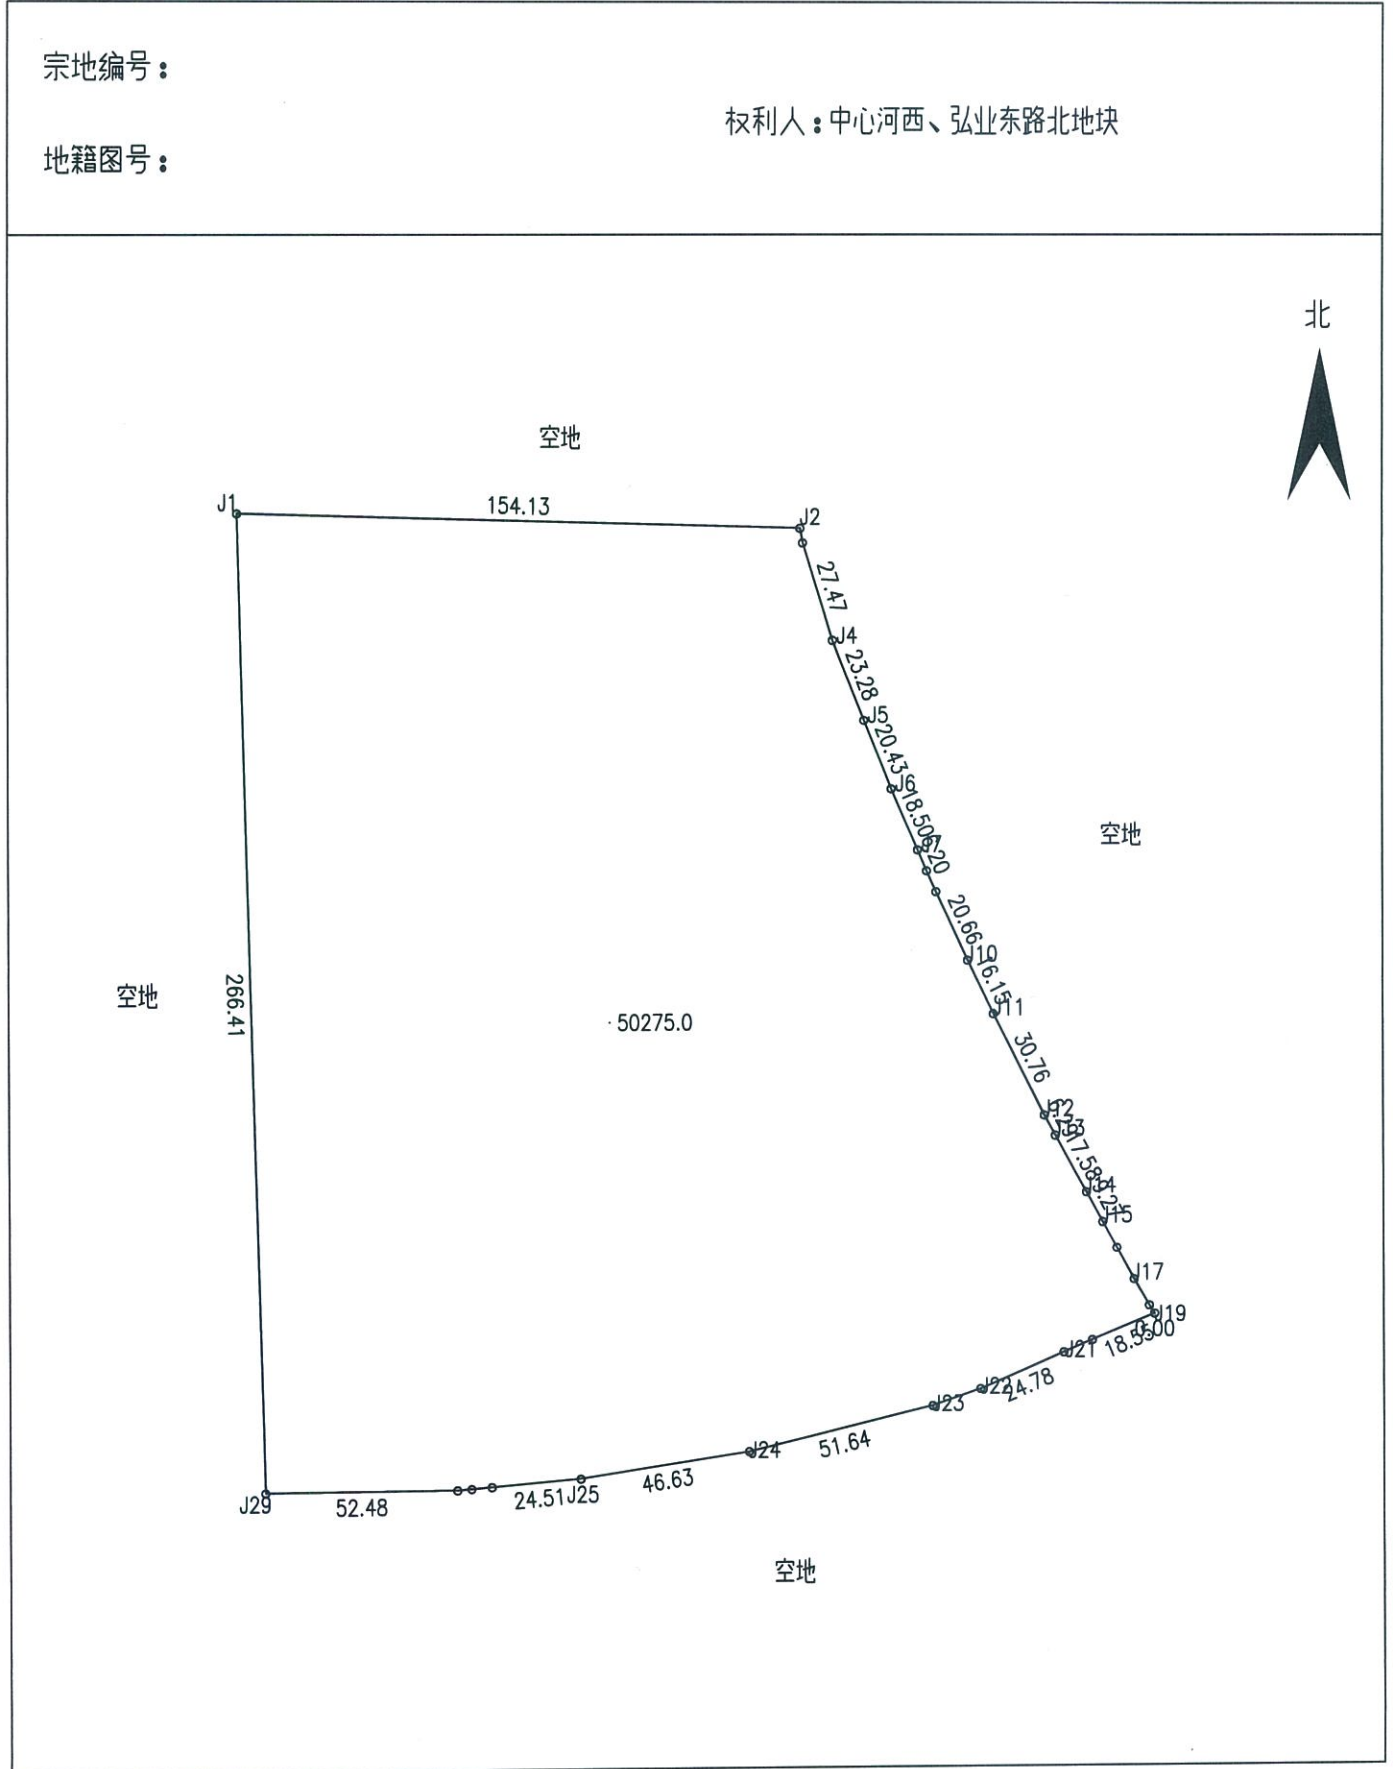

由 Autodesk 教育版产品制作

由 Autodesk 教育版产品制作

绘图日期：2018年10月26日

1:2090

绘图员：张晓军

审核日期：

审核员：华建国