
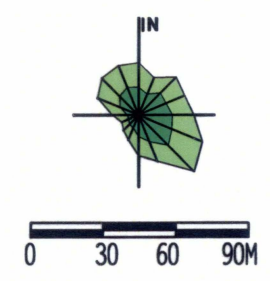


控规管理单元(HSXC-XZ-XZ)

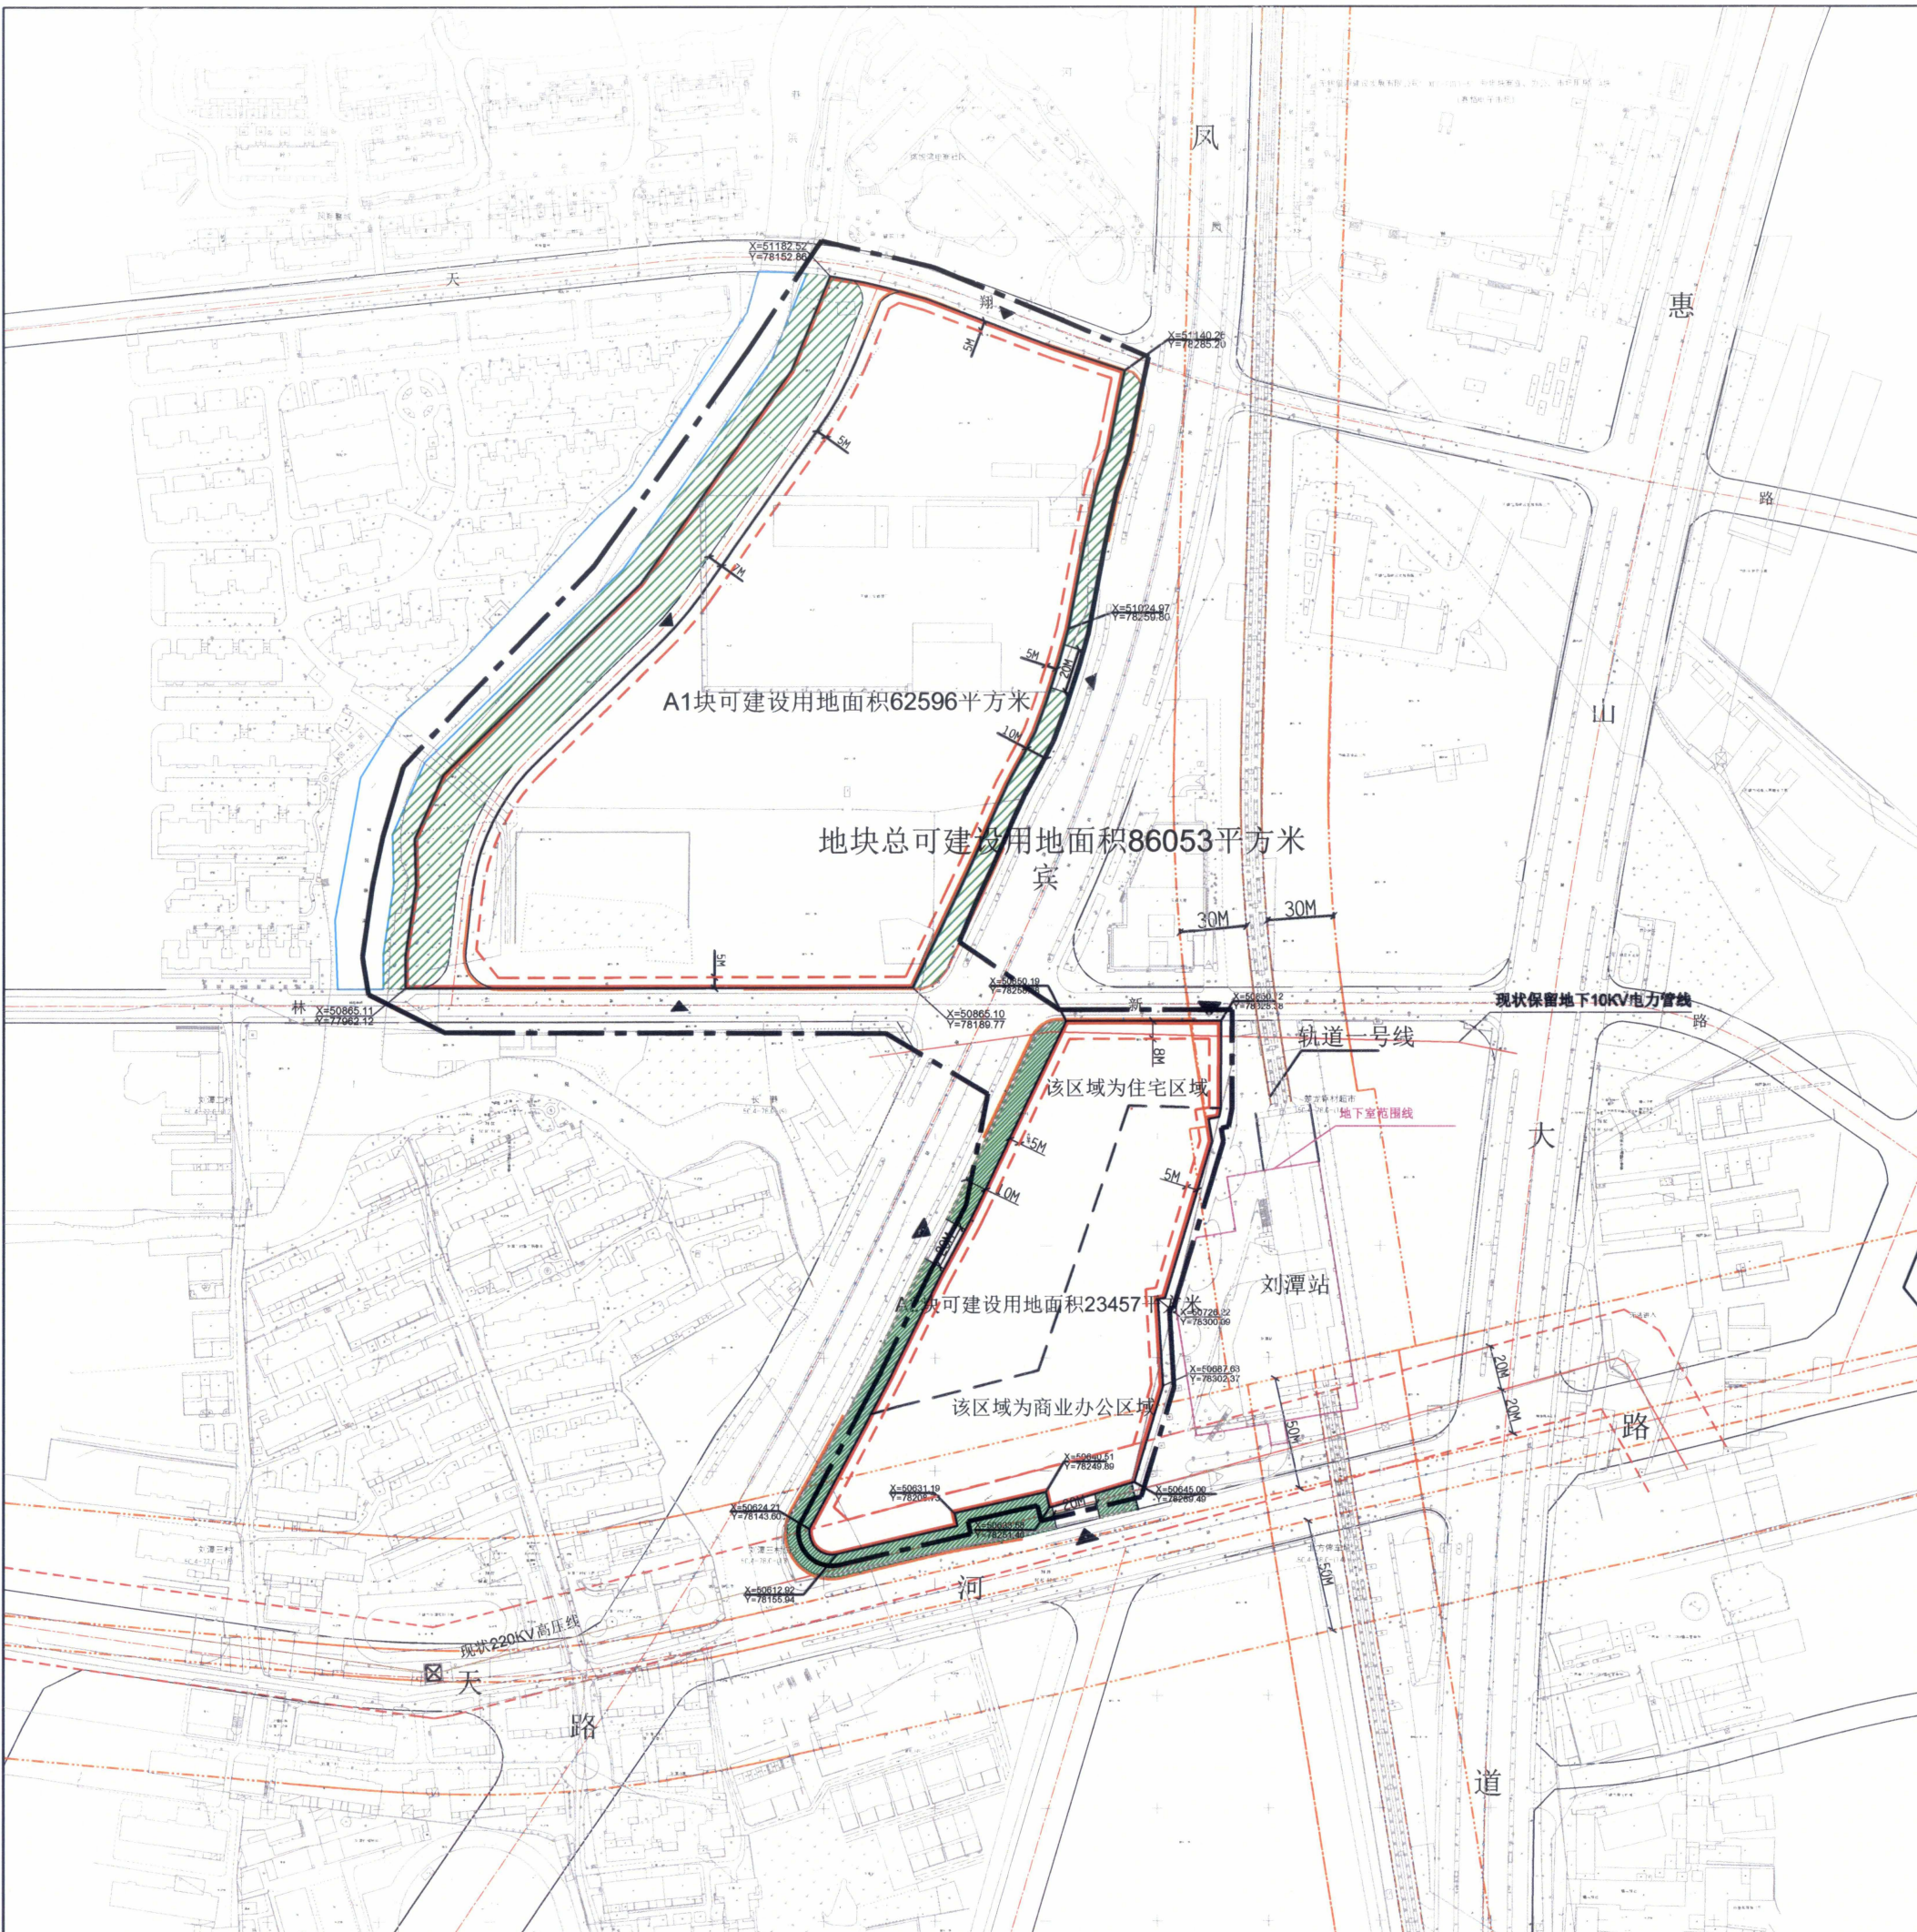

本地块一年内未签订国有土地使用权出让合同的, 地块规划图自行失效

图例

- [Symbol] 道路红线及中心线
- [Symbol] 高压线及高压控制走廊
- [Symbol] 可建设用地范围线
- [Symbol] 轨道交通控制线
- [Symbol] 建筑控制线
- [Symbol] 文物保护范围
- [Symbol] 高层建筑控制线
- [Symbol] 现状保留建筑
- [Symbol] 地下空间控制线
- [Symbol] 绿地范围
- [Symbol] 禁止机动车出入口控制线
- [Symbol] 尺寸标注
- [Symbol] 机动车开口方向

X=46339.925 坐标标注
Y=78053.532

无锡市自然资源和规划局地块规划图 (原无锡市规划局代章)

地块位置	刘潭站-天河路-规划道路-天翔路		
地块名称	西漳站区2号地块	地块编号	XDG-2019-12号
所属行政区	惠山区	日期	2019年4月