


# 供地 图

宗地编号： 908021036

权利人： 西漳站区2号地块A地块

地籍图号： 3500.80-528.25

北

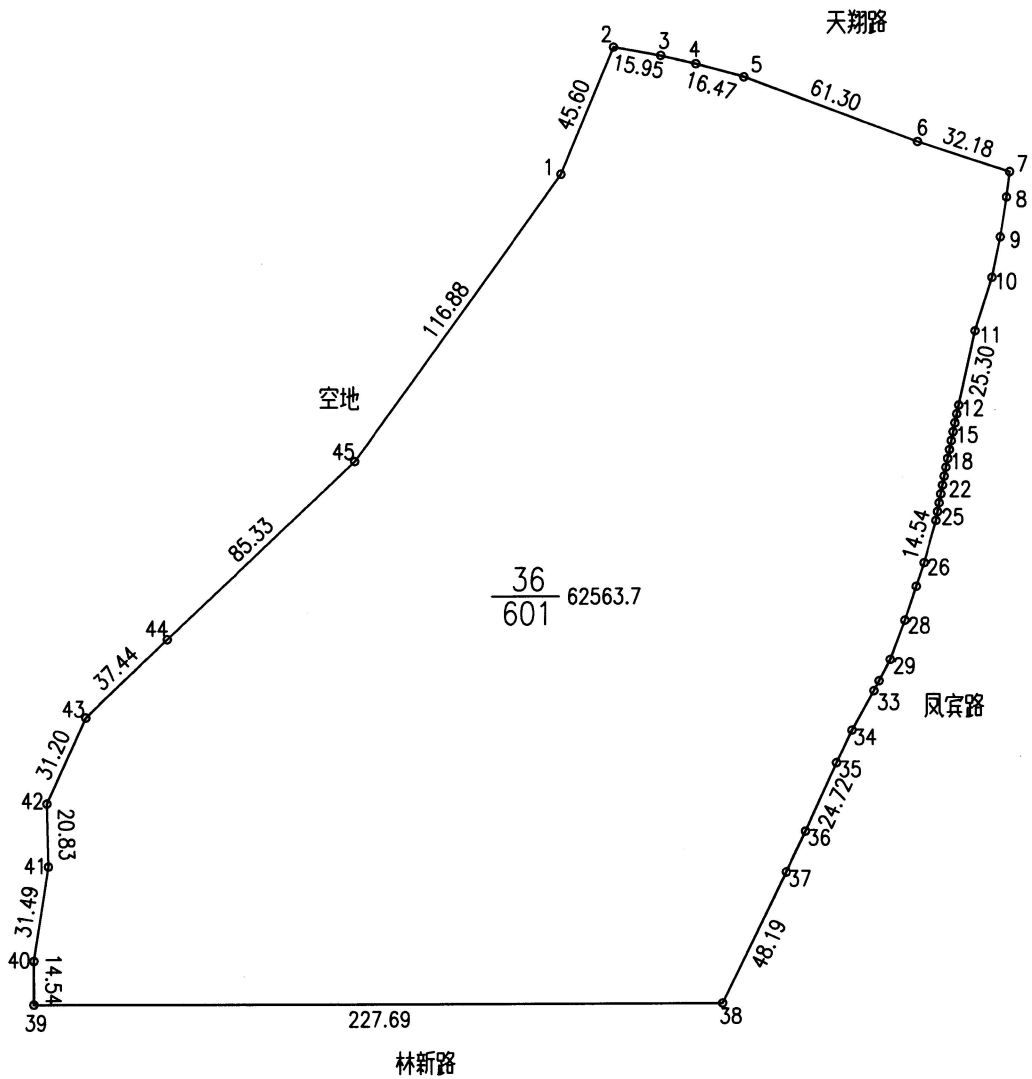

绘图日期： 2019年4月19日

1:2500

绘图员：

审核日期：


审核员：

# 供地图

宗地编号：908058021

权利人：西潭站区2号地块A2

地籍图号：3500.60-528.25

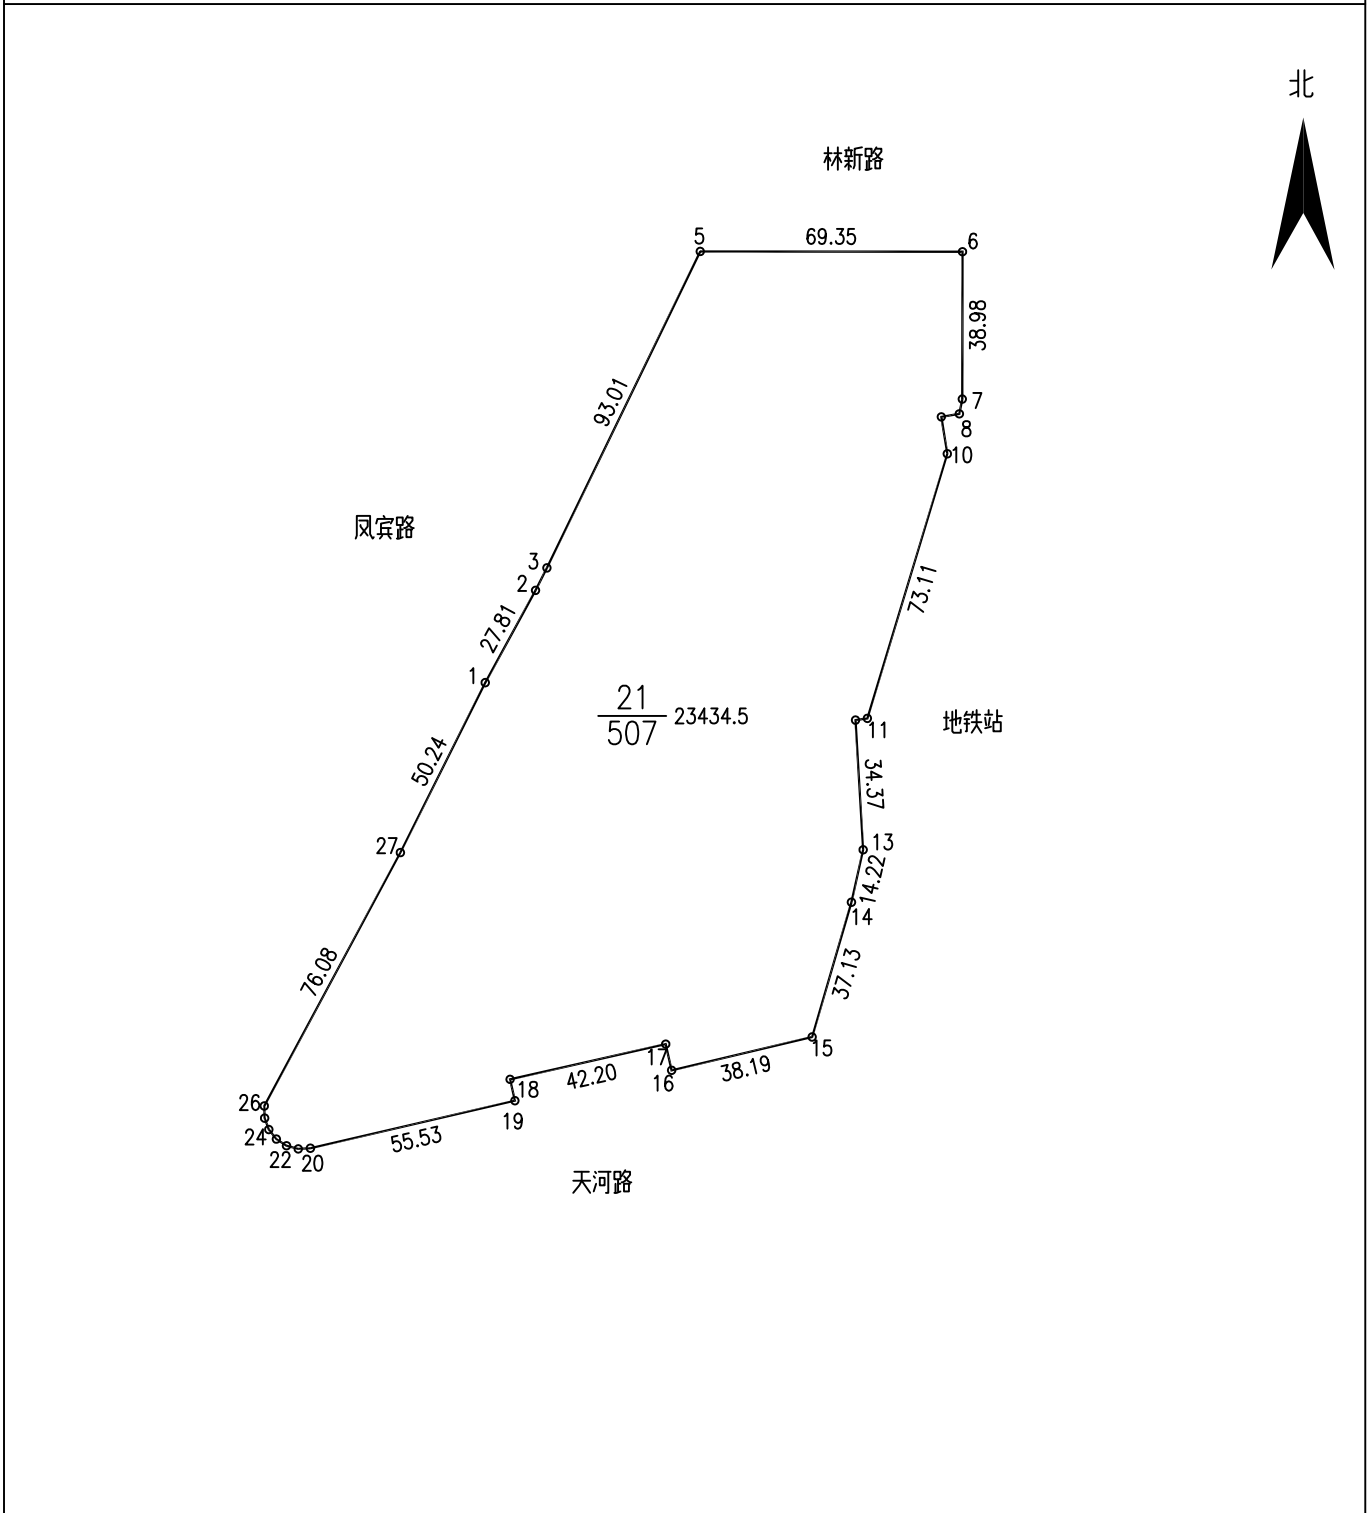

绘图日期：2018年11月27日

1:2000

绘图员：

审核日期：

审核员：