

宗地 图


单位：m.m²

宗地编号：

权利人：

地籍图号：

北

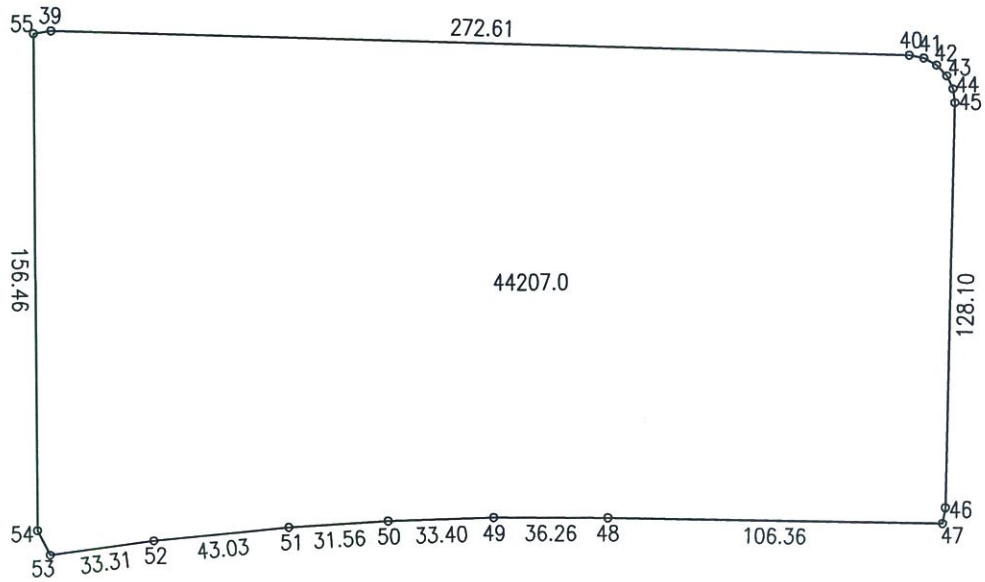

绘图日期：2019年4月15日

1:2440

审核日期：

绘图员：张晓军

审核员：华建国



宗地 图


单位: m.m²

宗地编号:

权利人:

地籍图号:

北

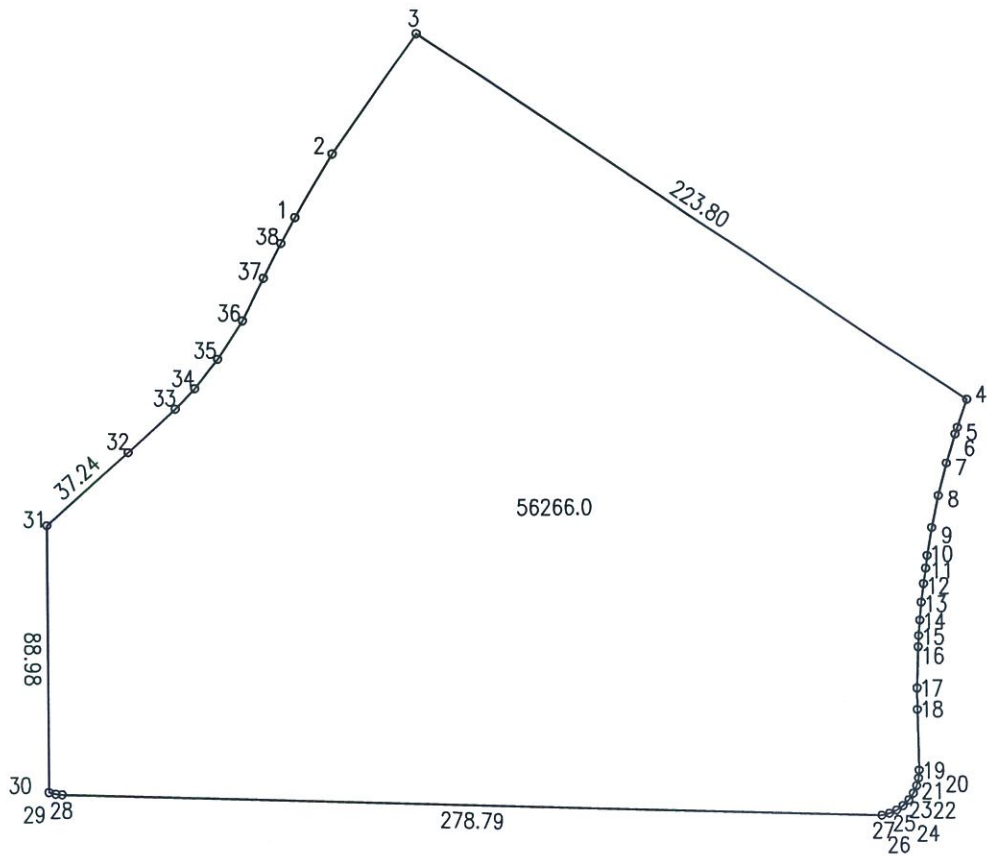

绘图日期: 2019年4月15日

1:2610

审核日期:

绘图员: 张晓军

审核员: 华建国

