


好艺家北楼及锡佛酒店地板馆用地图

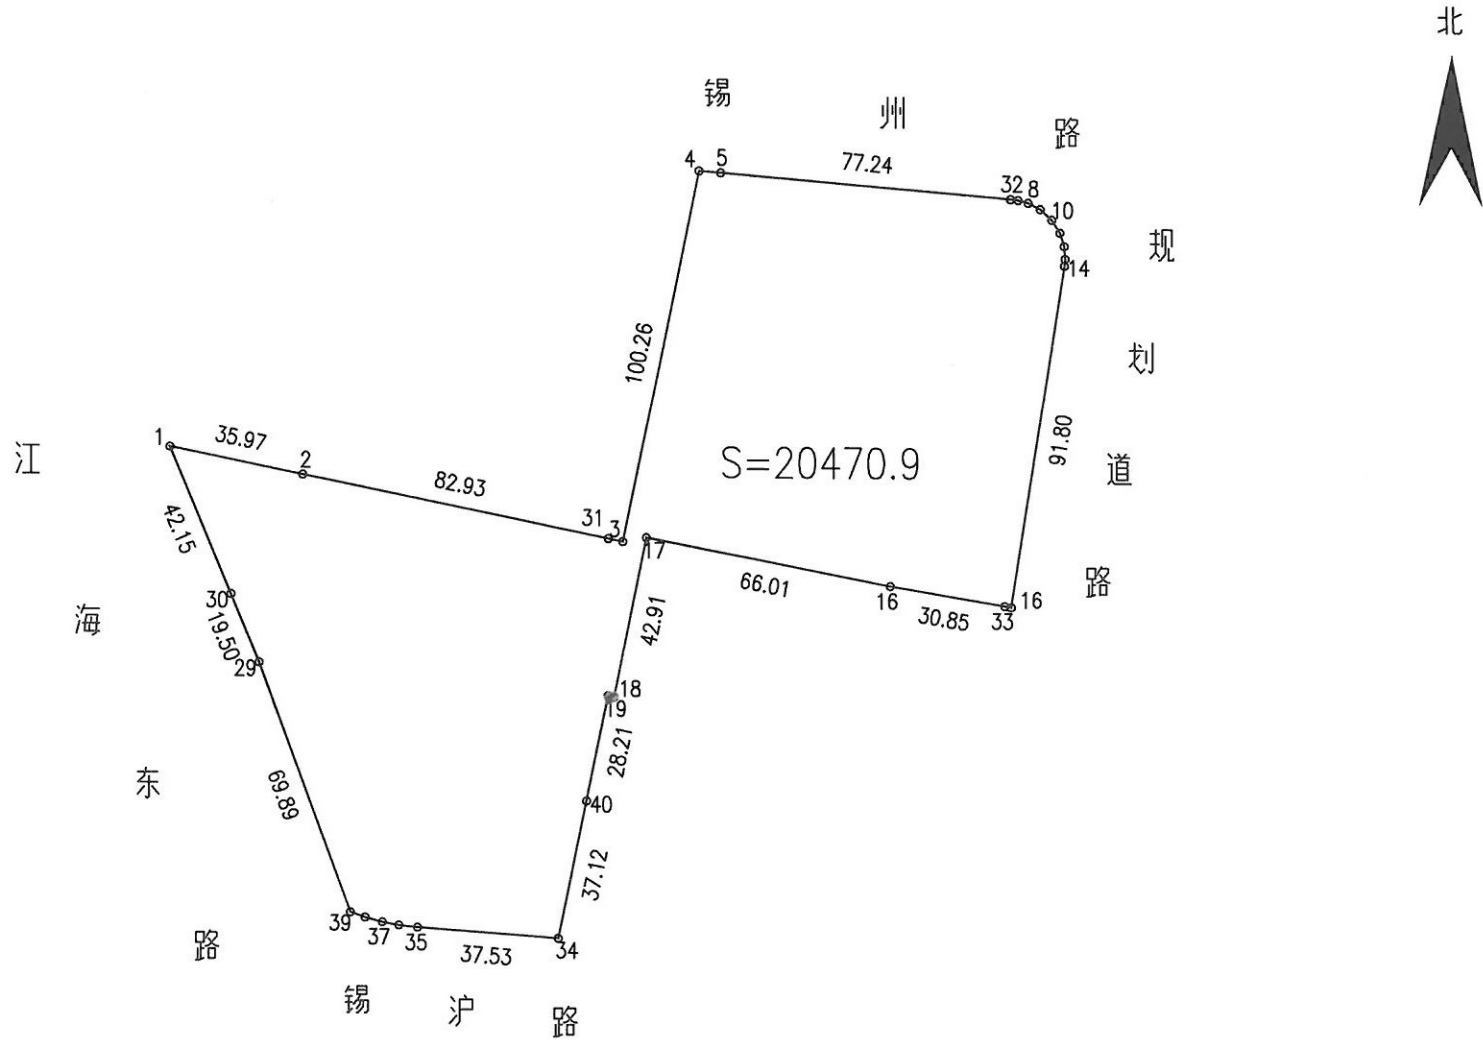

绘图日期：2019年4月19日

审核日期：

1:2000

绘图员：陈耀

审核员：俞学亮