


控规管理单元(XQ-SMQ-JXY-CJ)

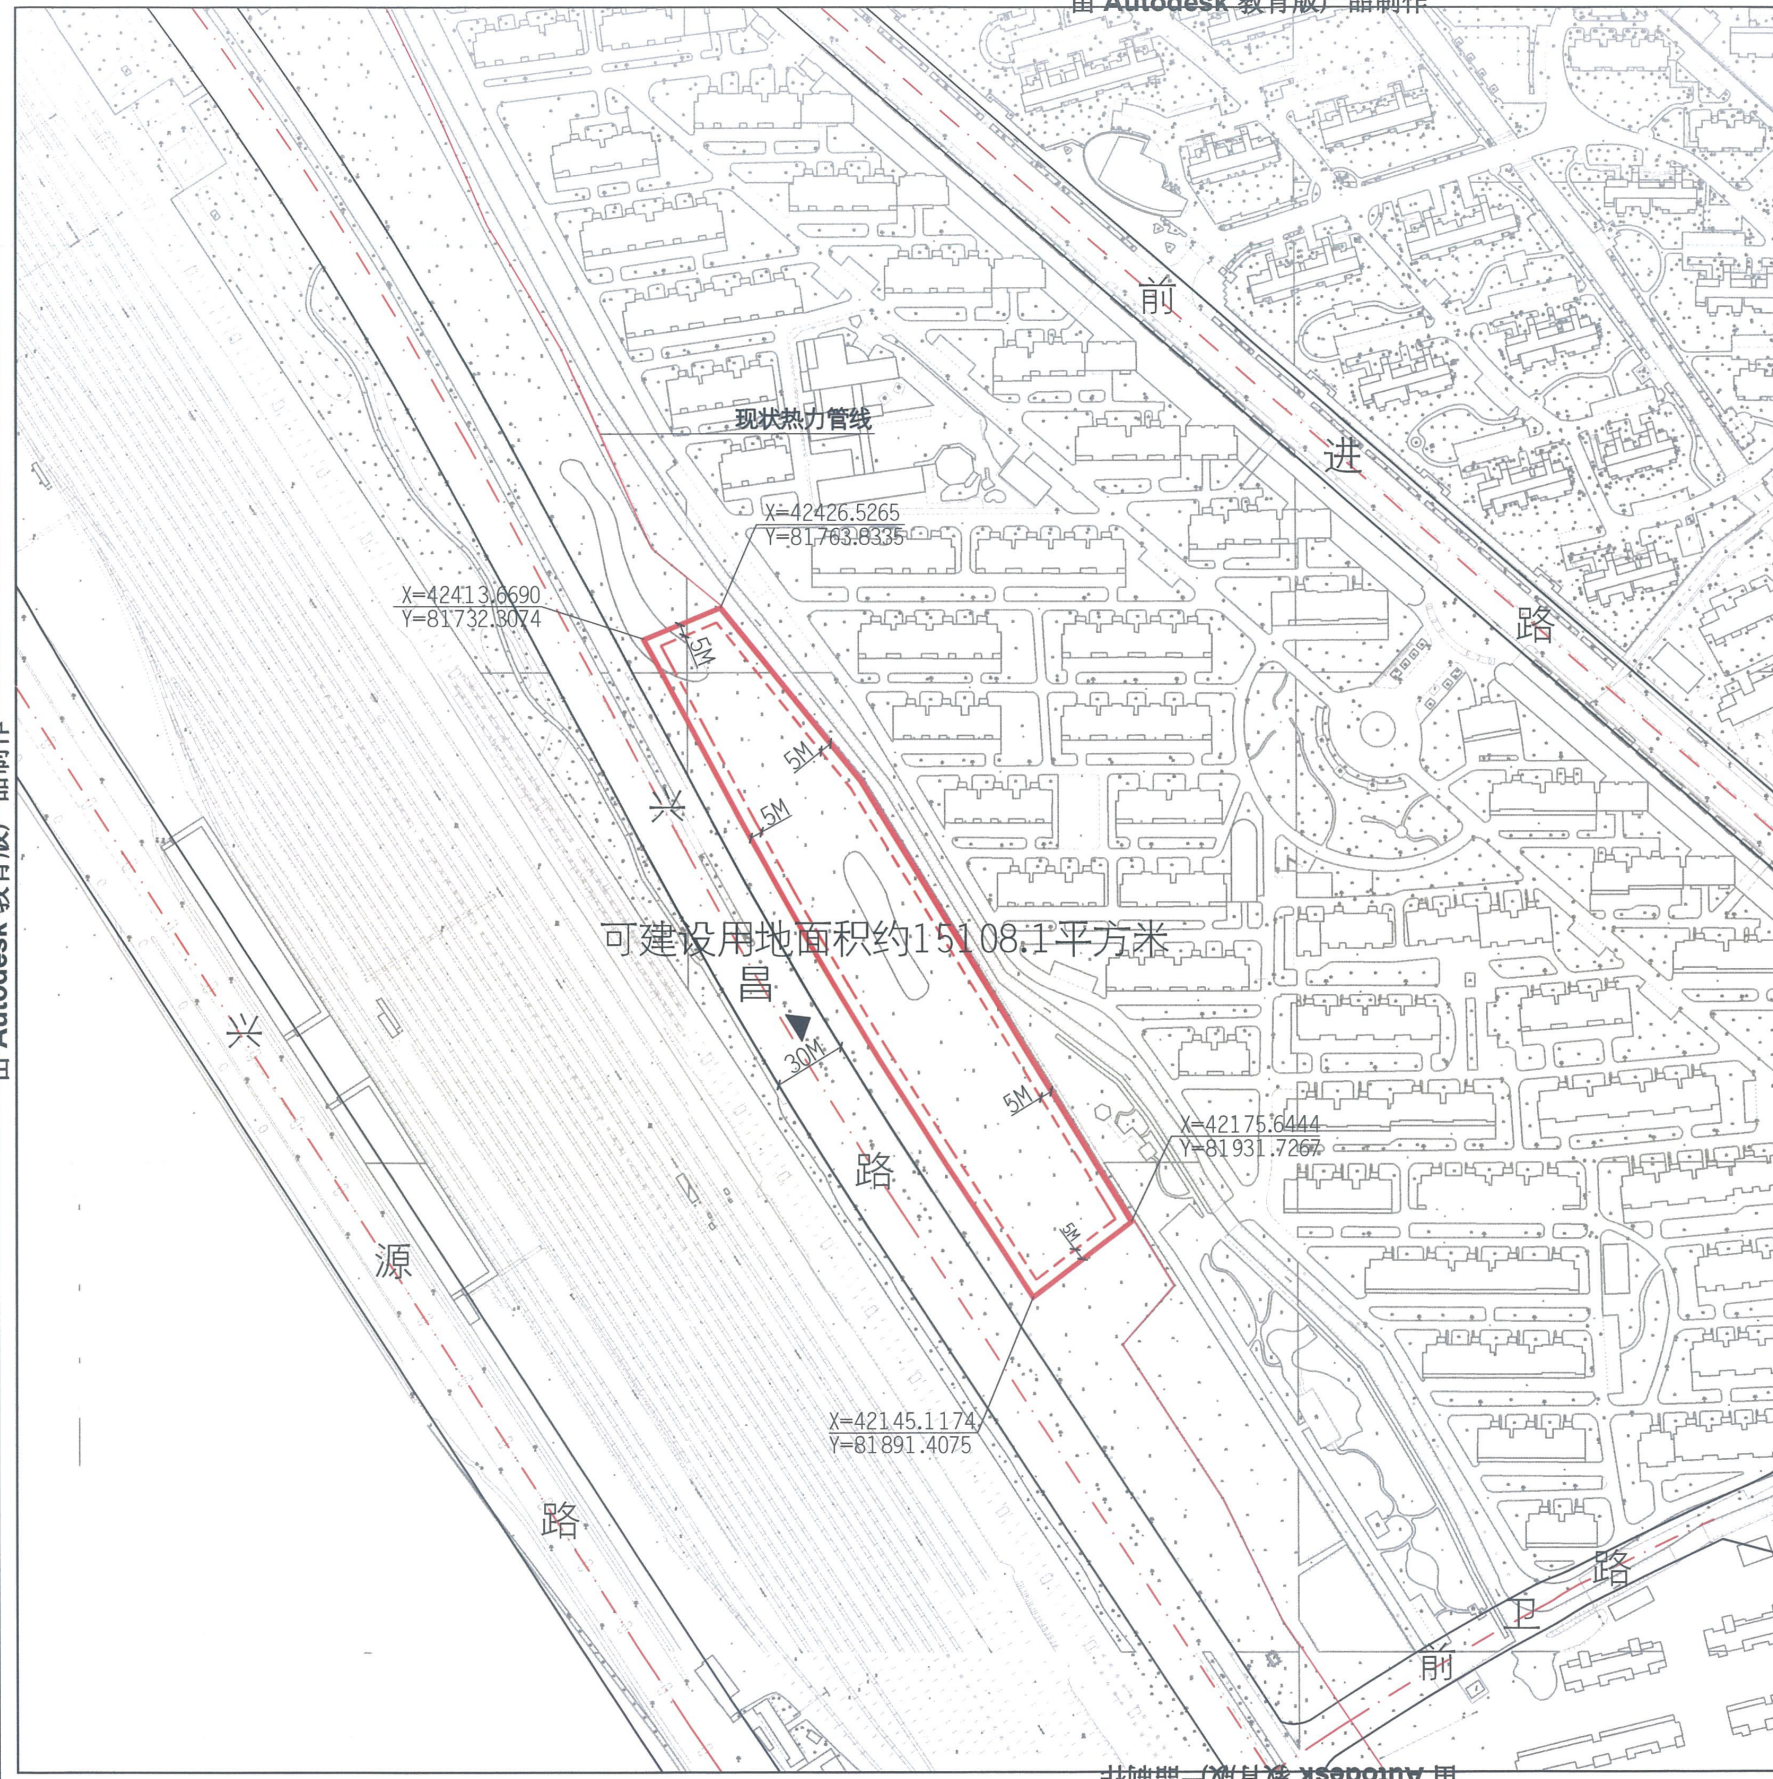

说明：
本地块一年内未签订国有土地使用权出让合同的，地块规划图自行失效。



图例

- [Symbol] 道路红线及中心线
- [Symbol] 高压线及高压控制走廊
- [Symbol] 可建设用地范围线
- [Symbol] 轨道交通控制线
- [Symbol] 建筑控制线
- [Symbol] 文物保护范围
- [Symbol] 高层建筑控制线
- [Symbol] 现状保留建筑
- [Symbol] 地下空间控制线
- [Symbol] 绿地范围
- [Symbol] 禁止机动车出入口控制线
- [Symbol] 尺寸标注
- [Symbol] 机动车开口方向

X=46339.925
Y=78053.532 坐标标注

无锡市自然资源和规划局地块图

地块位置	兴昌路-地块边界-地块边界-规划道路		
地块名称	兴昌路东侧, 前卫路北侧地块	地块编号	XDG-2019-27号
所属行政区	新吴区	日期	2019年7月