



控规管理单元 (CZ—NC—YM—YM)

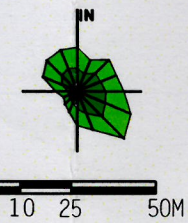

说明：
本地块一年内未签订国有土地使用权出让合同的，地块规划图自行失效。

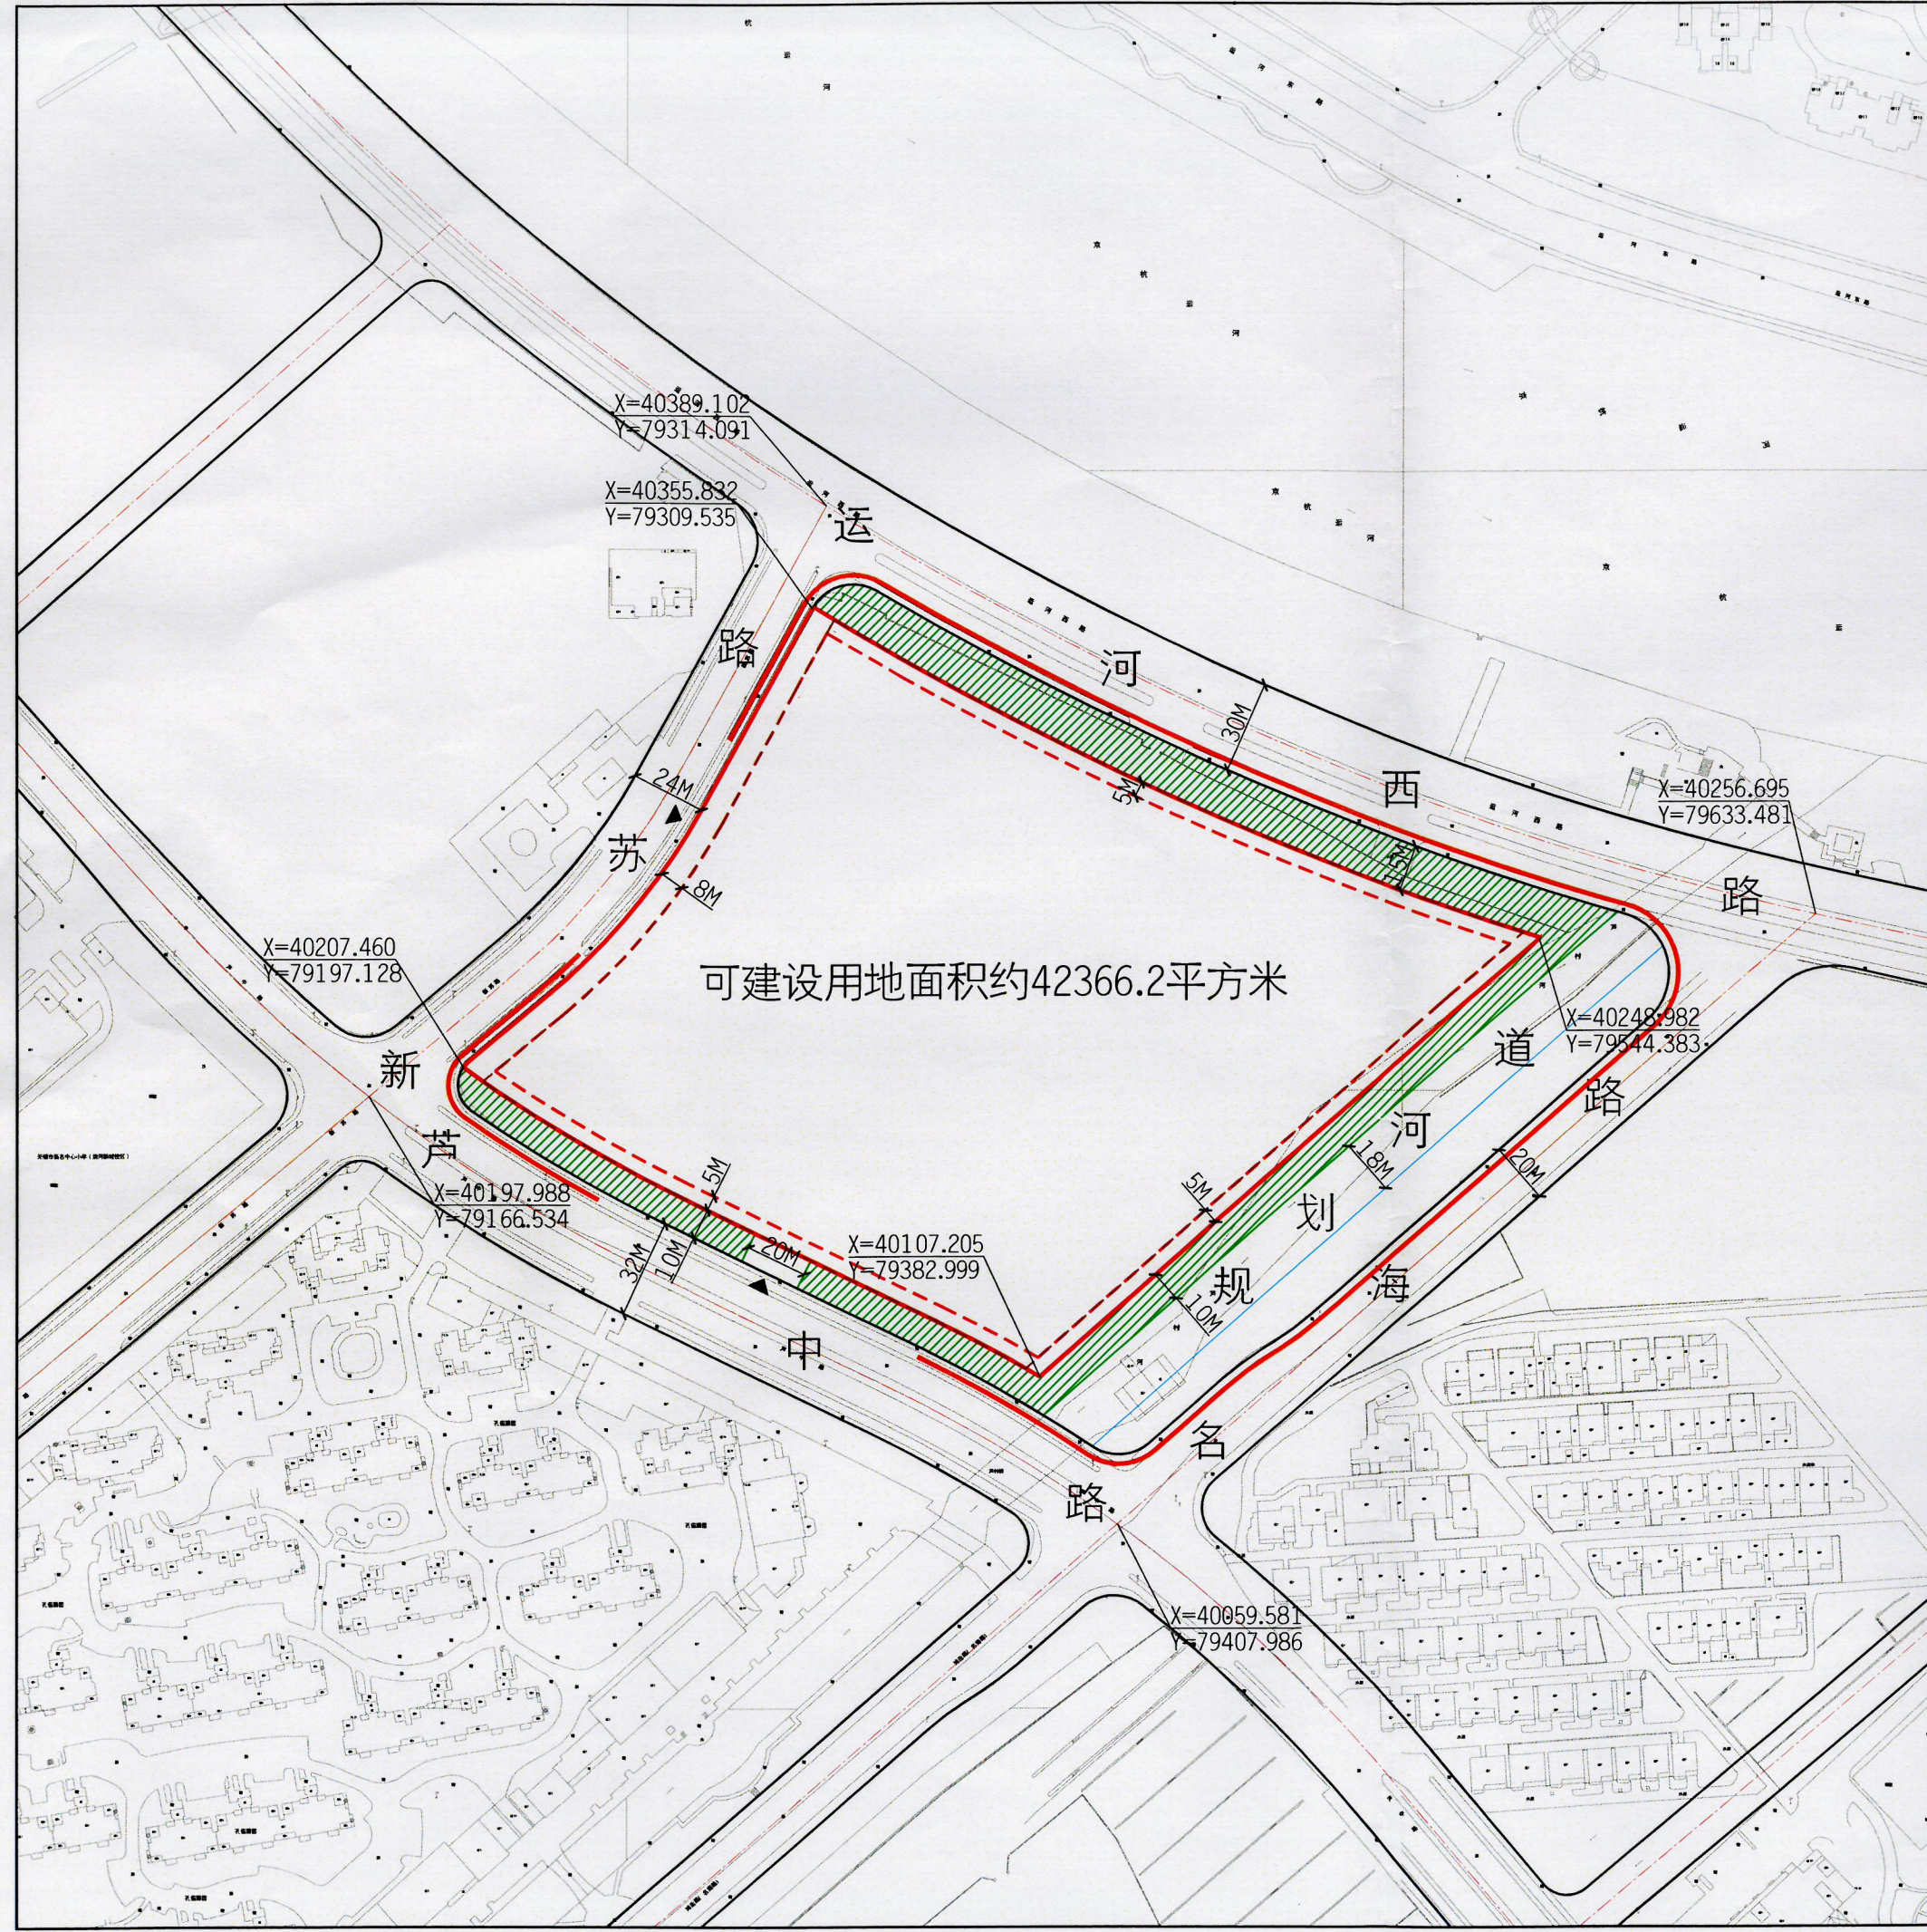

图例

- 道路红线及中心线
- 可建设用地范围线
- 建筑控制线
- 高层建筑控制线
- 地下空间控制线
- 禁止机动车出入口控制线
- 机动车开口方向
- 高压线及高压控制走廊
- 轨道交通控制线
- 文物保护范围
- 现状保留建筑
- 绿地范围
- 尺寸标注
- 坐标标注



无锡市自然资源和规划局地块规划图

| | | | |
|-------|-------------------|------|--------------|
| 地块位置 | 规划河道-芦中路-新苏路-运河西路 | | |
| 地块名称 | 采煤机械厂东侧地块 | 地块编号 | XDG-2019-43号 |
| 所属行政区 | 梁溪区 | 日期 | 2019年8月 |