

区位图




说明：
本地块一年内未签订国有土地使用权出让合同的，地块规划图自行失效。

图例

- 道路红线及中心线
- 可建设用地范围线
- 建筑控制线
- 高层建筑控制线
- 地下空间控制线
- 禁止机动车出入口控制线
- 机动车开口方向
- 高压线及高压控制走廊
- 轨道交通控制线
- 文物保护范围
- 现状建筑
- 绿地范围
- 20M 尺寸标注
- 坐标标注

无锡市自然资源和规划局地块规划图

地块位置	净慧西道-和风路-规划道路-规划河道		
地块名称	和风路与净慧西道交叉口西北侧地块	地块编号	XDG-2019-41号
所属行政区	新吴区	日期	2019年8月

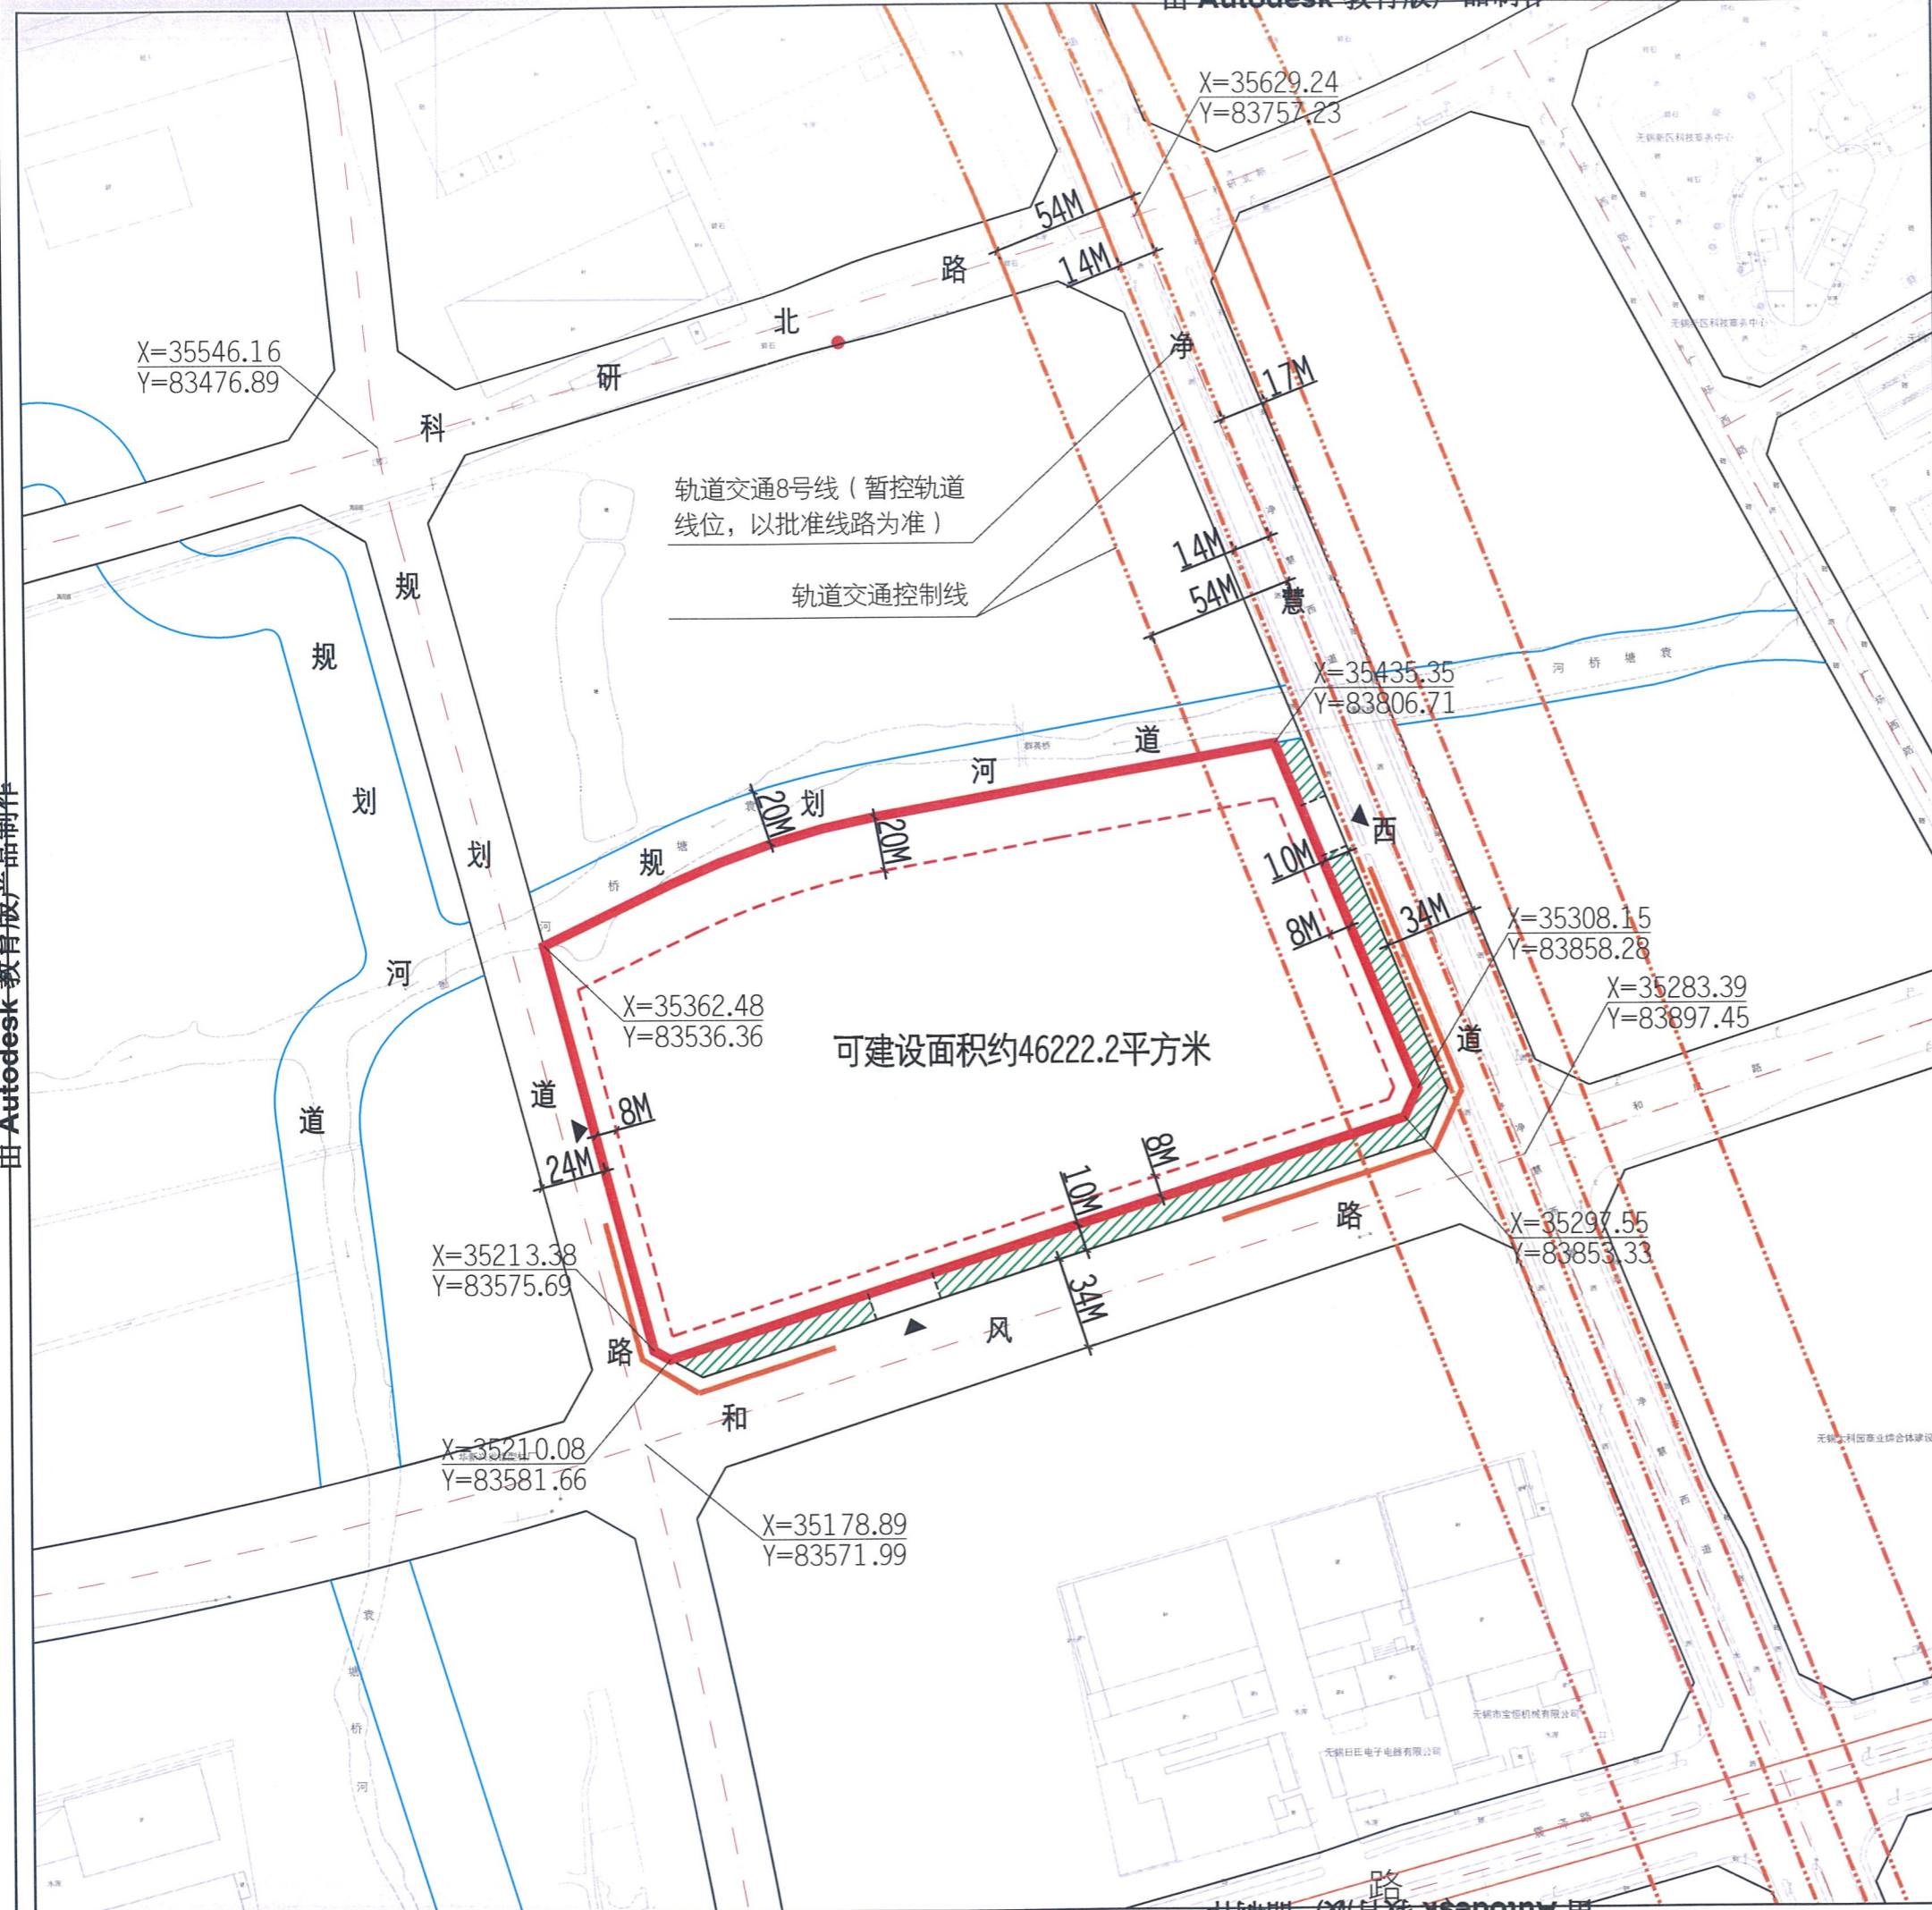

由 Autodesk 教育版产品制作

由 Autodesk 教育版产品制作