


供地图

宗地编号：908021036

权利人：张村3号地块

地籍图号：3503.80-530.25

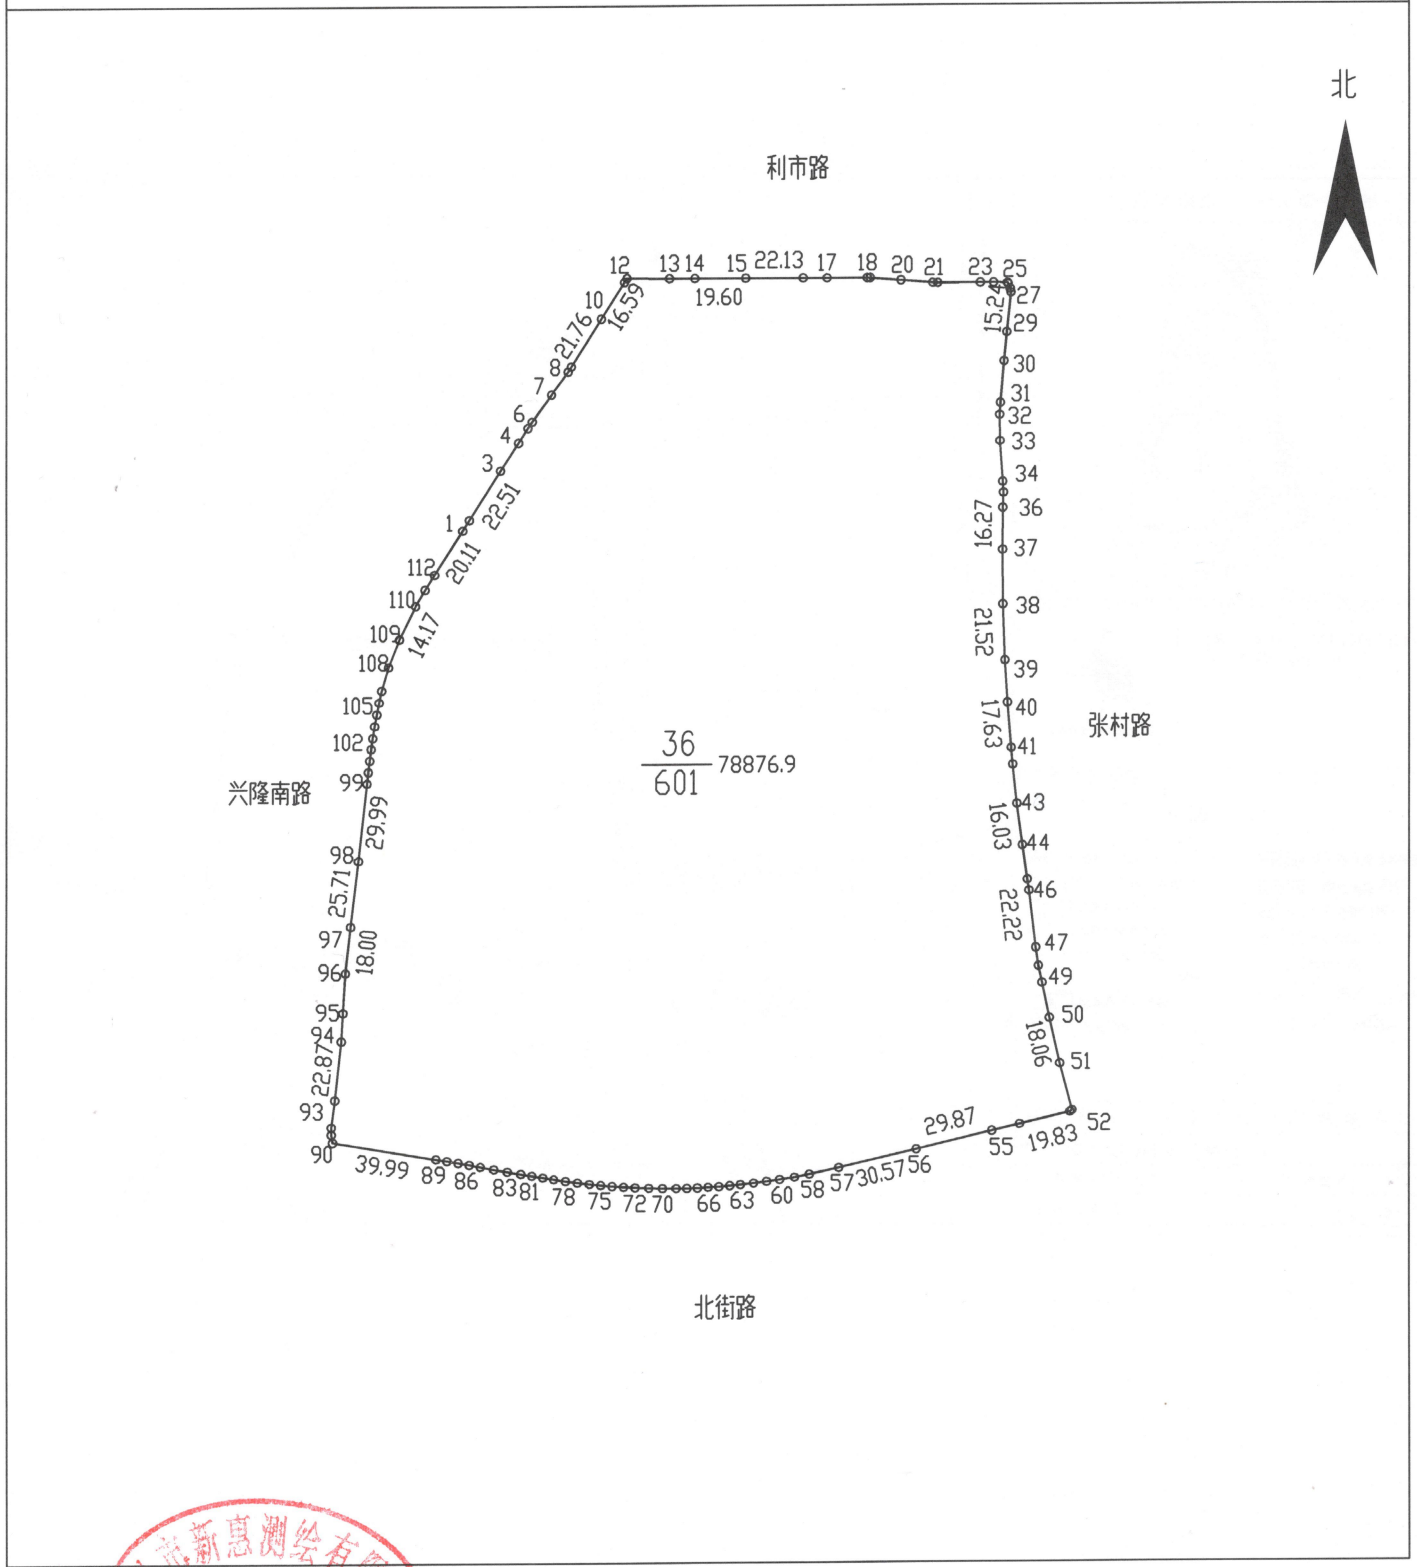

绘图日期：2019年6月13日

1:3000

绘图员：

审核日期：测绘资质专用章

审核员：