


# 宗地图

单位：m.m<sup>2</sup>

宗地编号：

权利人：创新西路南、联群路西地块

地籍图号：

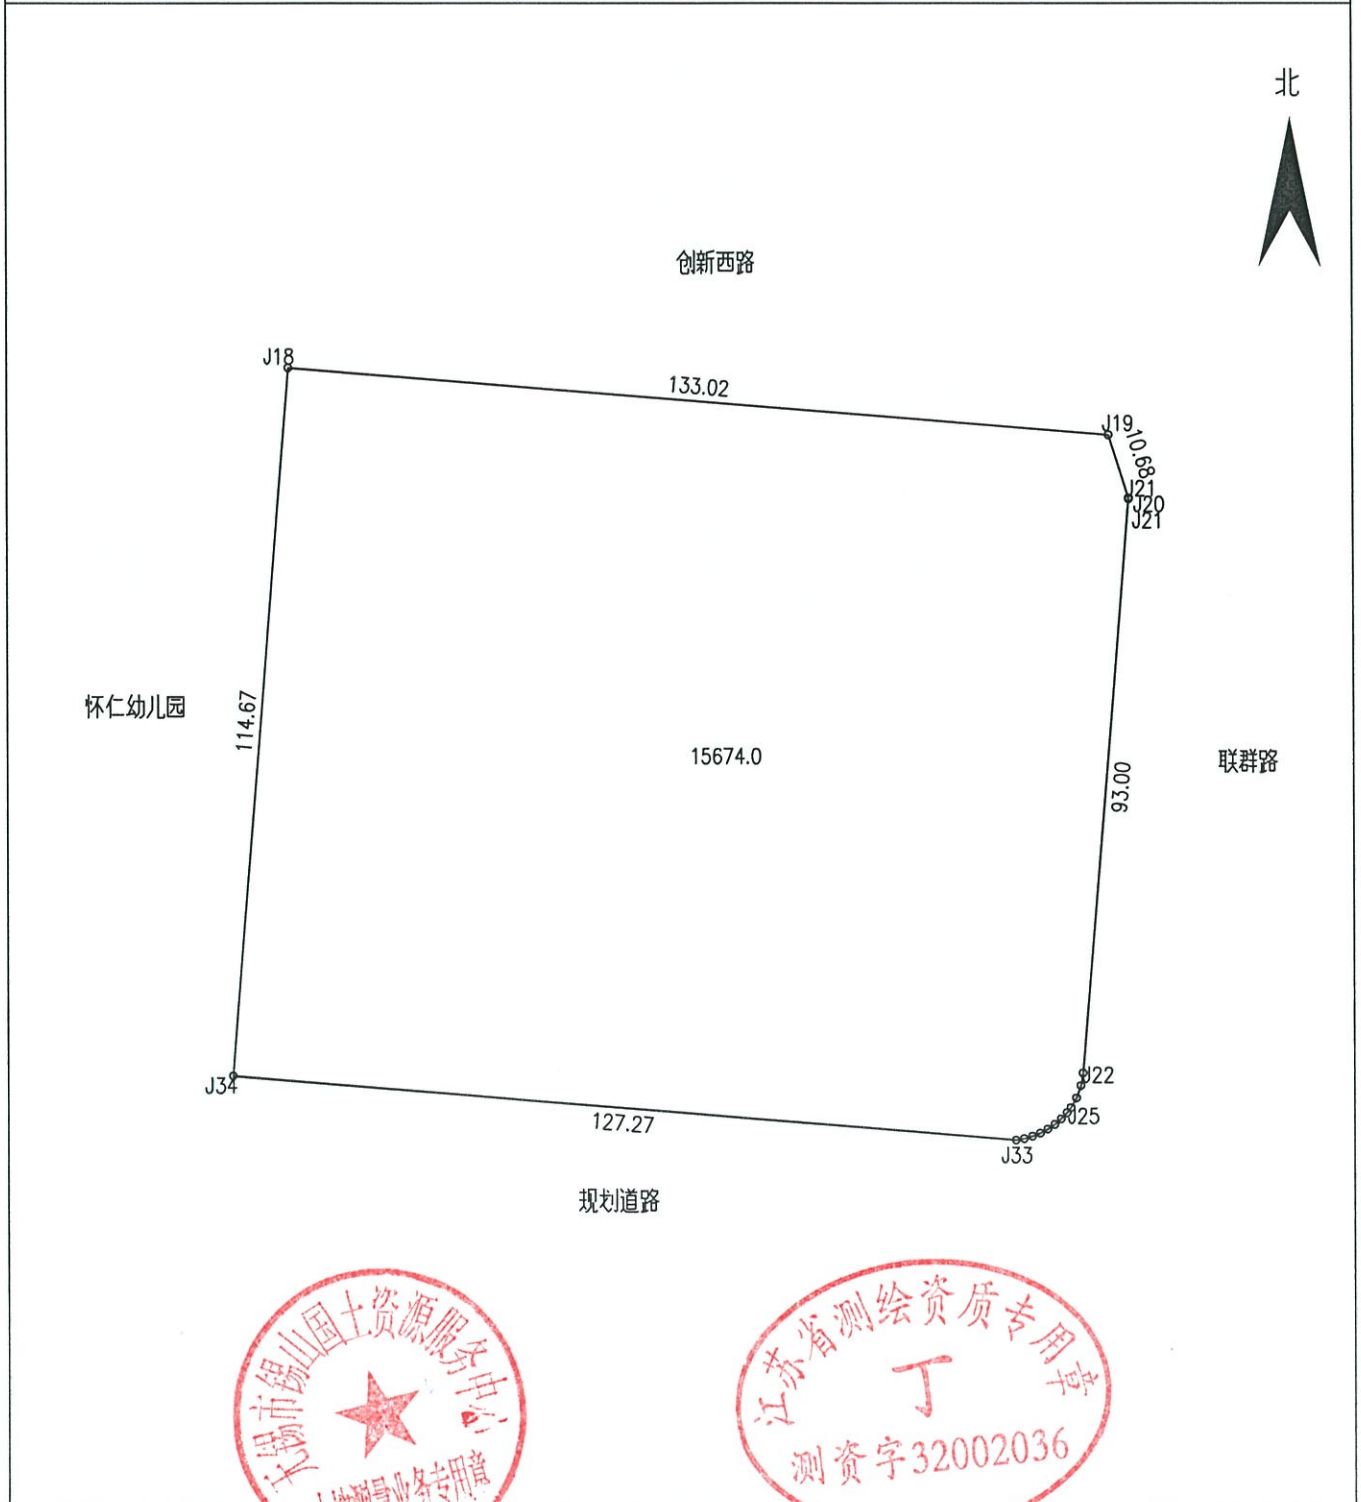

绘图日期：2020年12月11日

1:1210

绘图员：张科

审核日期：

审核员：华建国