


宗地图

单位: m.m²

宗地编号:

权利人: 桂坡街北、广信路西地块

地籍图号:

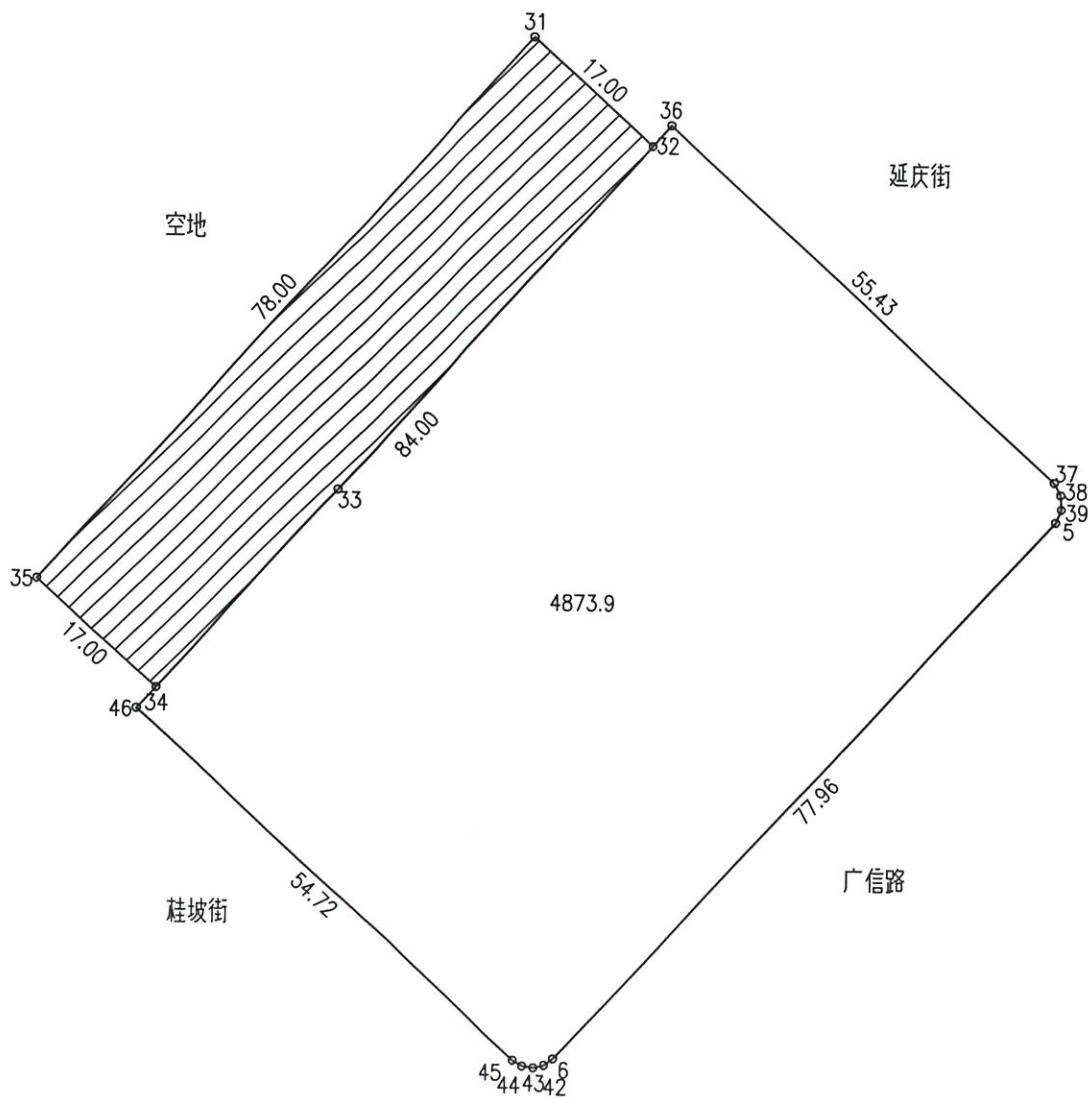

阴影部分为地下空间停车场: 1326.0平方米

绘图日期: 2019年12月11日

1:820

审核日期:



绘图员: 张晓军

审核员: 华建国