


供地图

宗地编号：908063018

权利人：洋溪5号地块

地籍图号：3498.00-518.00

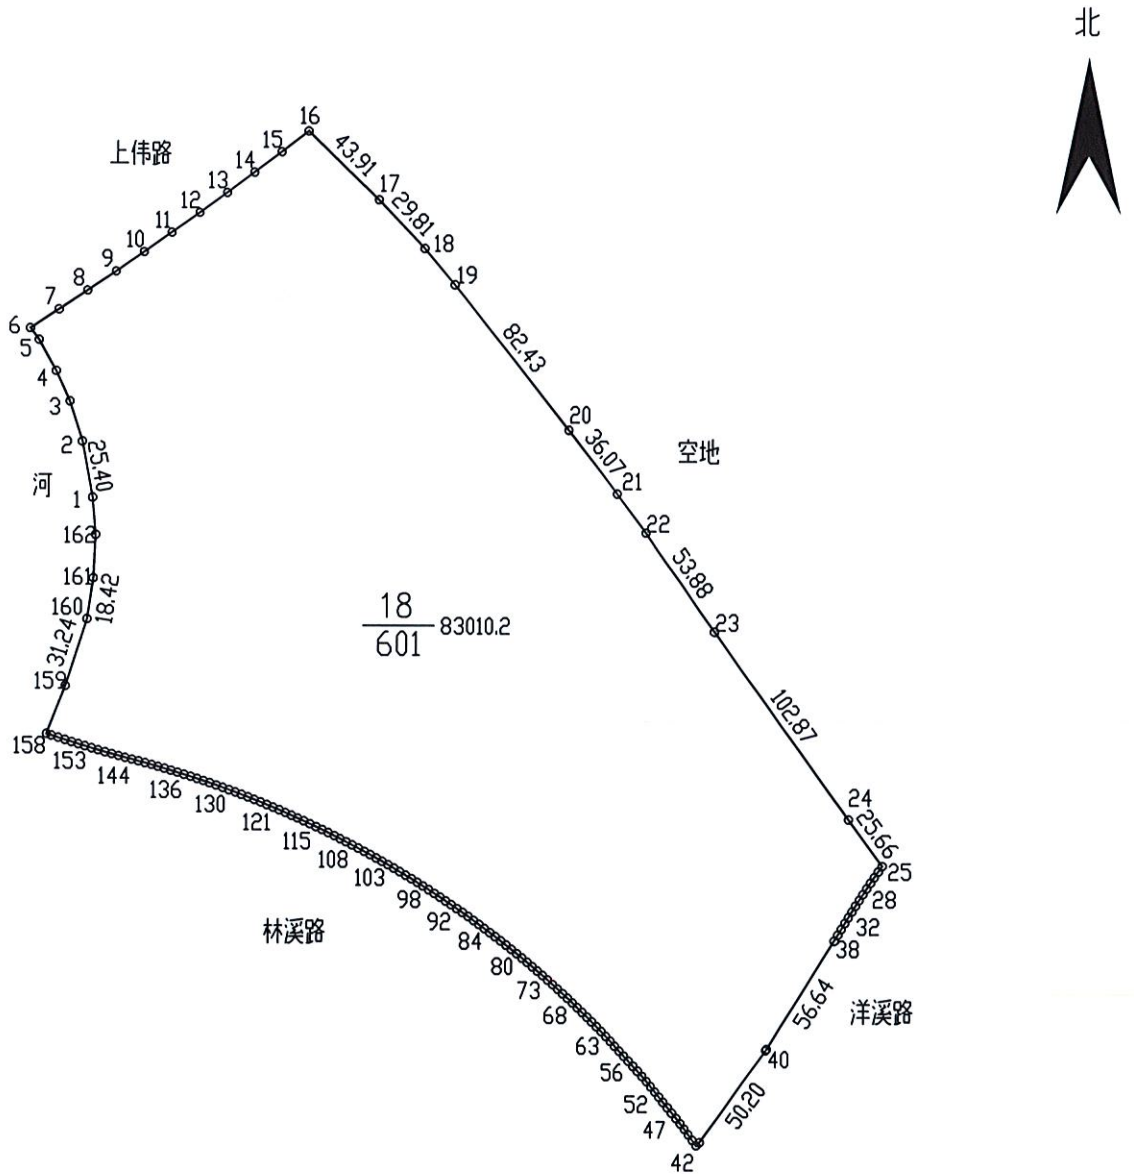

绘图日期：2019年5月22日

1:3500

绘图员：

审核日期：

审核员：