


供地 图

宗地编号：908019071

权利人：玉祁平湖城1号地块

地籍图号：3509.40-517.25

北

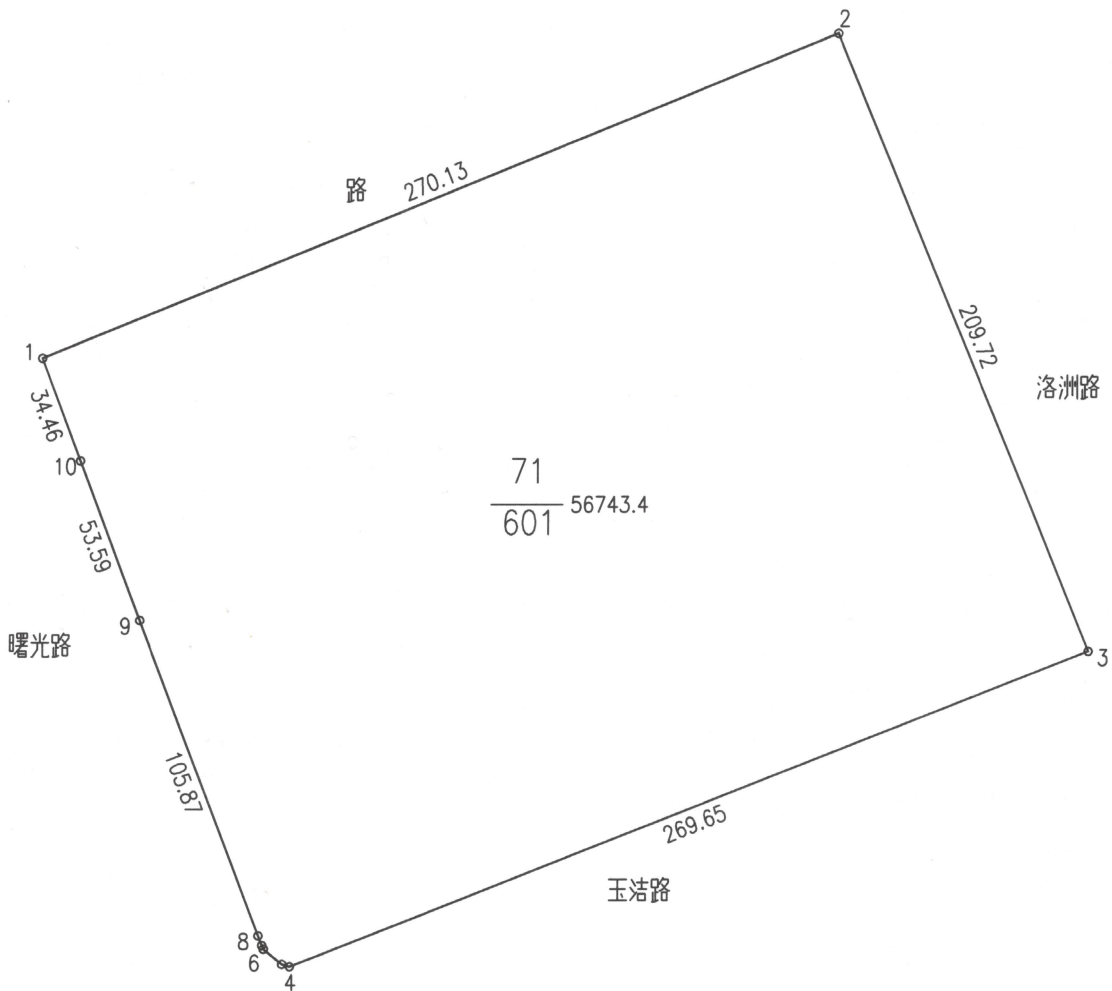

无锡市新惠测绘有限公司
乙测资字3212764
资质专用章

绘图日期：2019年6月25日

1:2500

绘图员：

审核日期：

审核员：