


供地 图

宗地编号：908058087

权利人：天昌路与凤宾路交叉口西南侧地块

地籍图号：3502.40-528.00


北

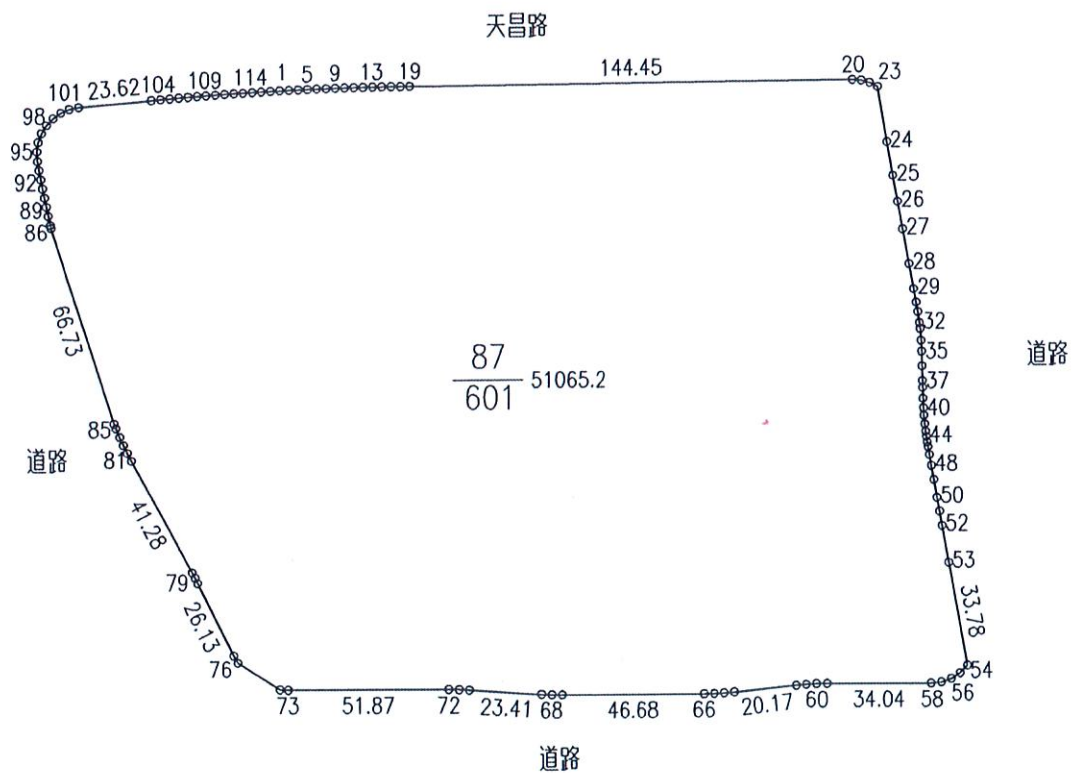

绘图日期：2020年2月24日

1:2500

绘图员：

审核日期：

审核员：