


供地 图

宗地编号：908058084

权利人：凤宾路与天丰路交叉口西南侧地块

地籍图号：3502.20-528.00

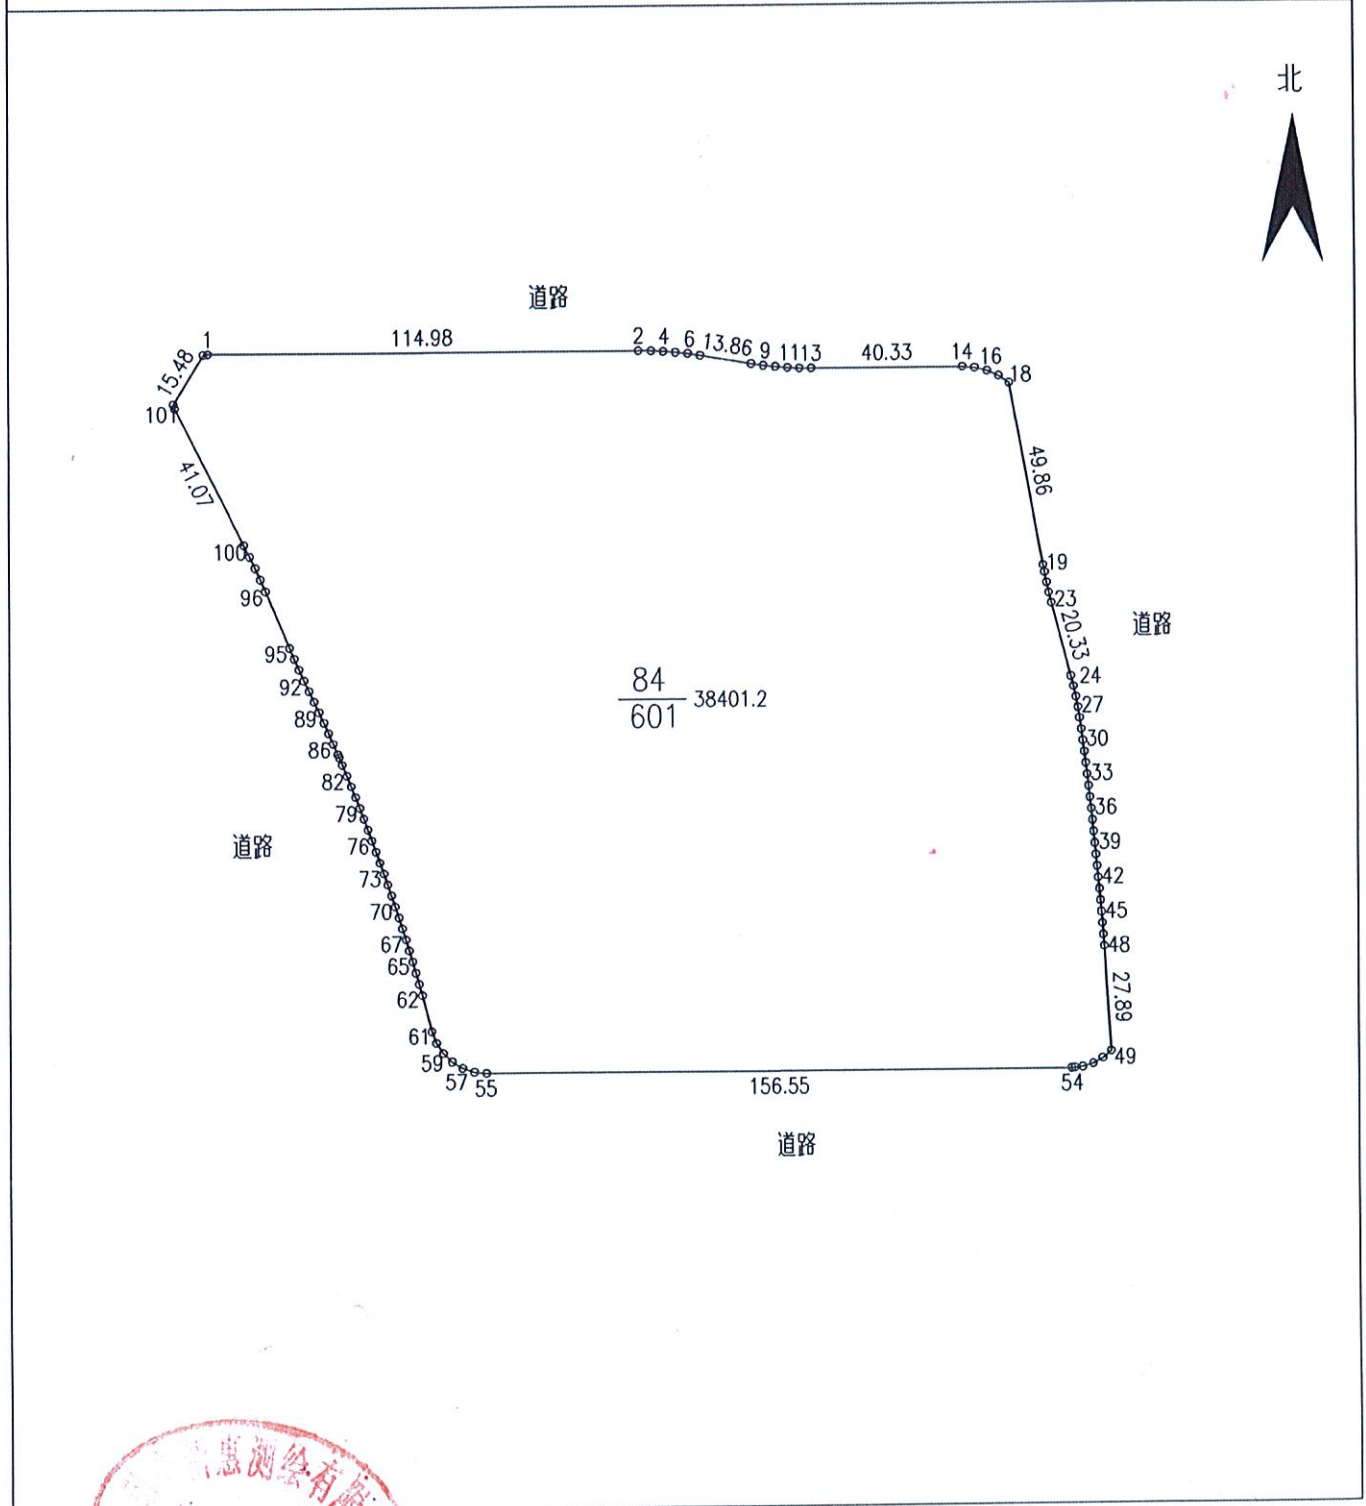

绘图日期：2020年2月24日
审核日期：



1:2000

绘图员：
审核员：