
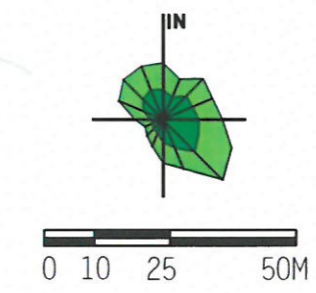
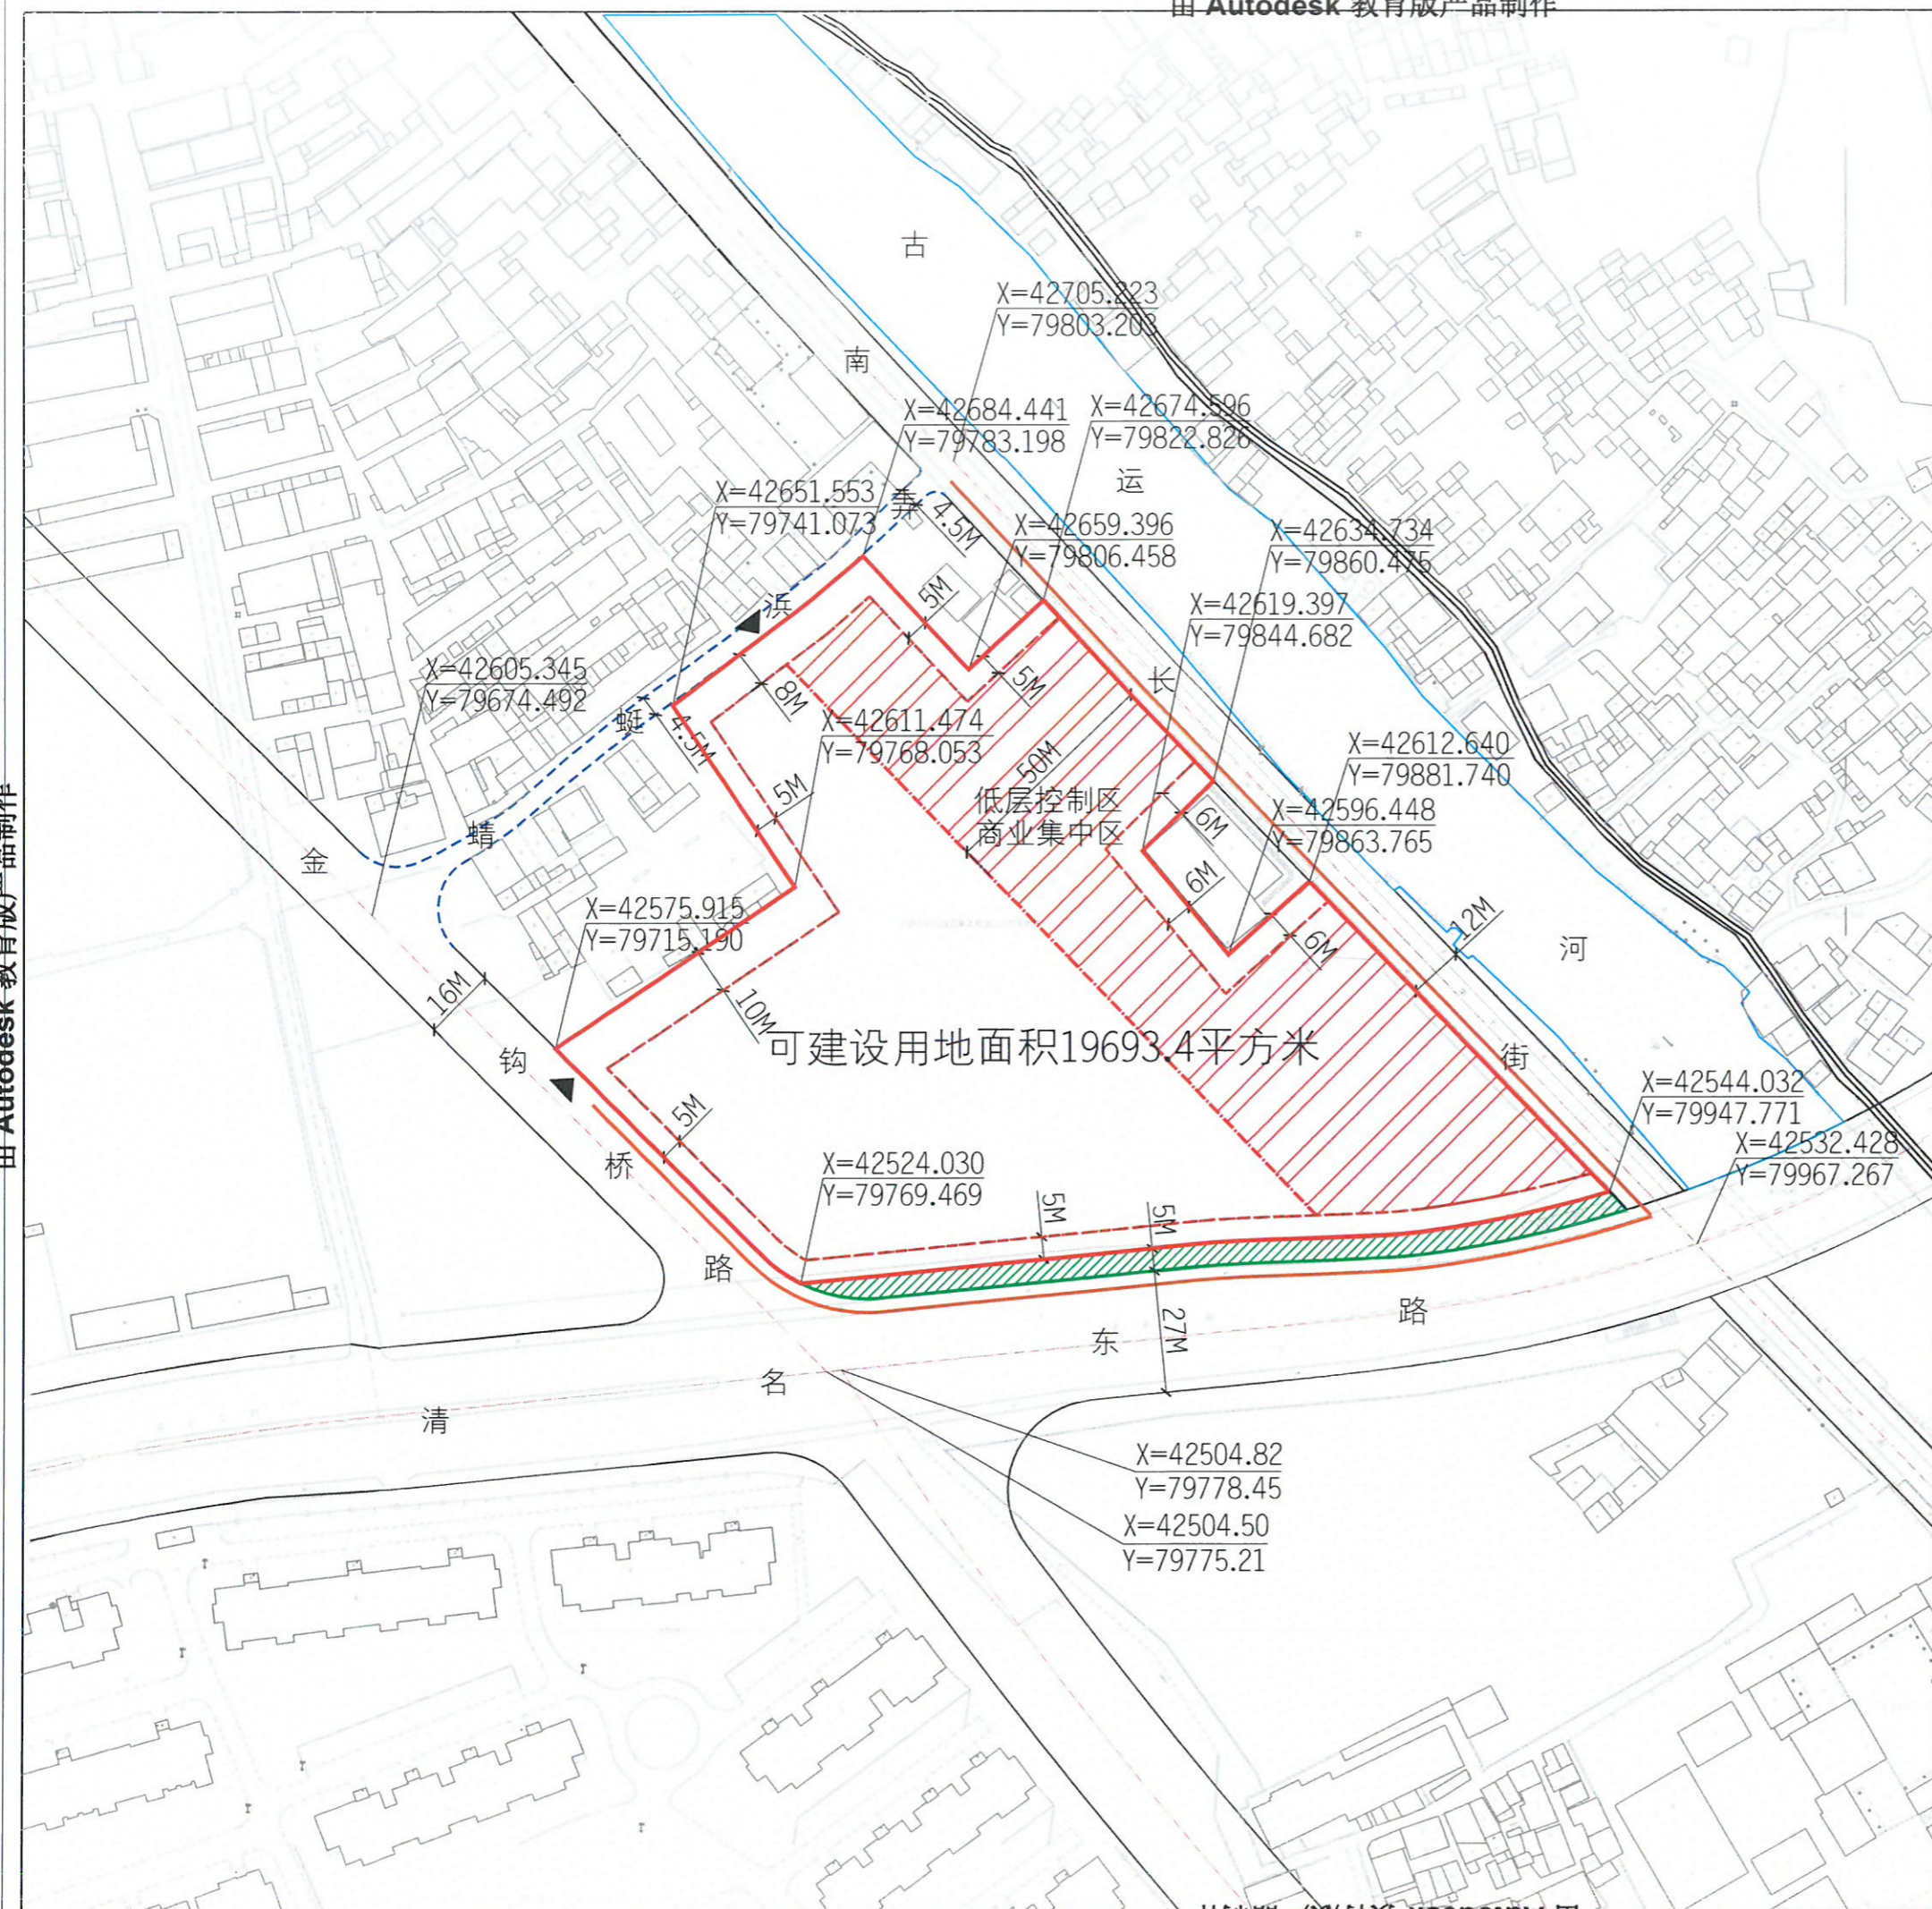


地块区位图

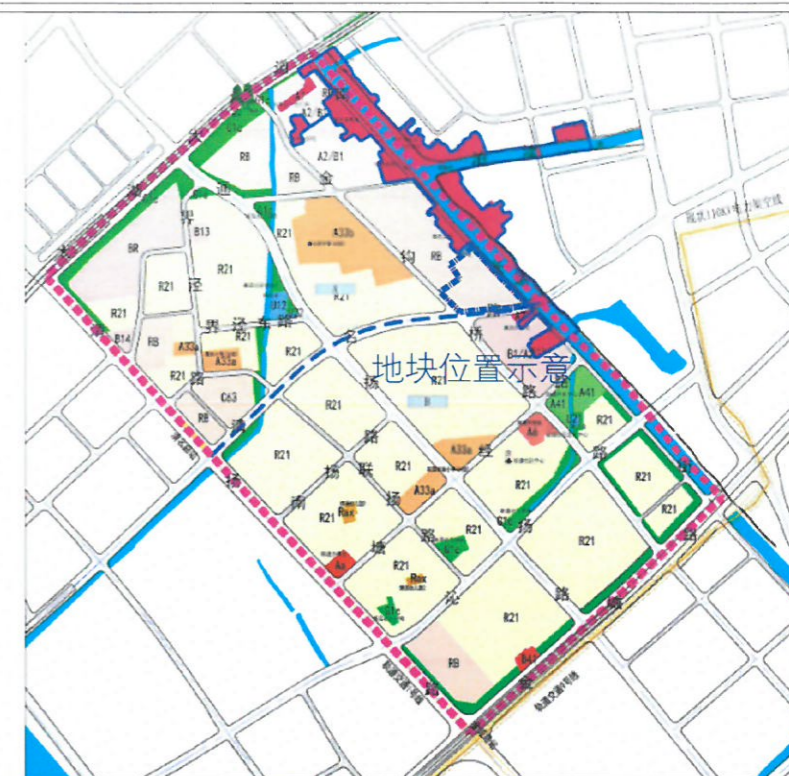

说明：
本地块一年内未签订国有土地使用权出让合同的，地块规划图自行失效。

图例

- 道路红线及中心线
- 可建设用地范围线
- 建筑控制线
- 低层建筑控制线
- 地下空间控制线
- 禁止机动车出入口控制线
- 街巷
- 高压线及高压控制走廊
- 轨道交通控制线
- 文物保护范围
- 现状保留建筑
- 绿地范围
- 尺寸标注
- 坐标标注

无锡市自然资源和规划局地块规划图

地块位置	南长街-清名东路-金钩桥路-蜻蜓浜弄		
地块名称	绸星地块	地块编号	XDG-2020-11号
所属行政区	梁溪区	日期	2020年3月

