

宗地 图


单位：m.m²

宗地编号：

权利人：二泉路北、云竹路东地块

地籍图号：

北

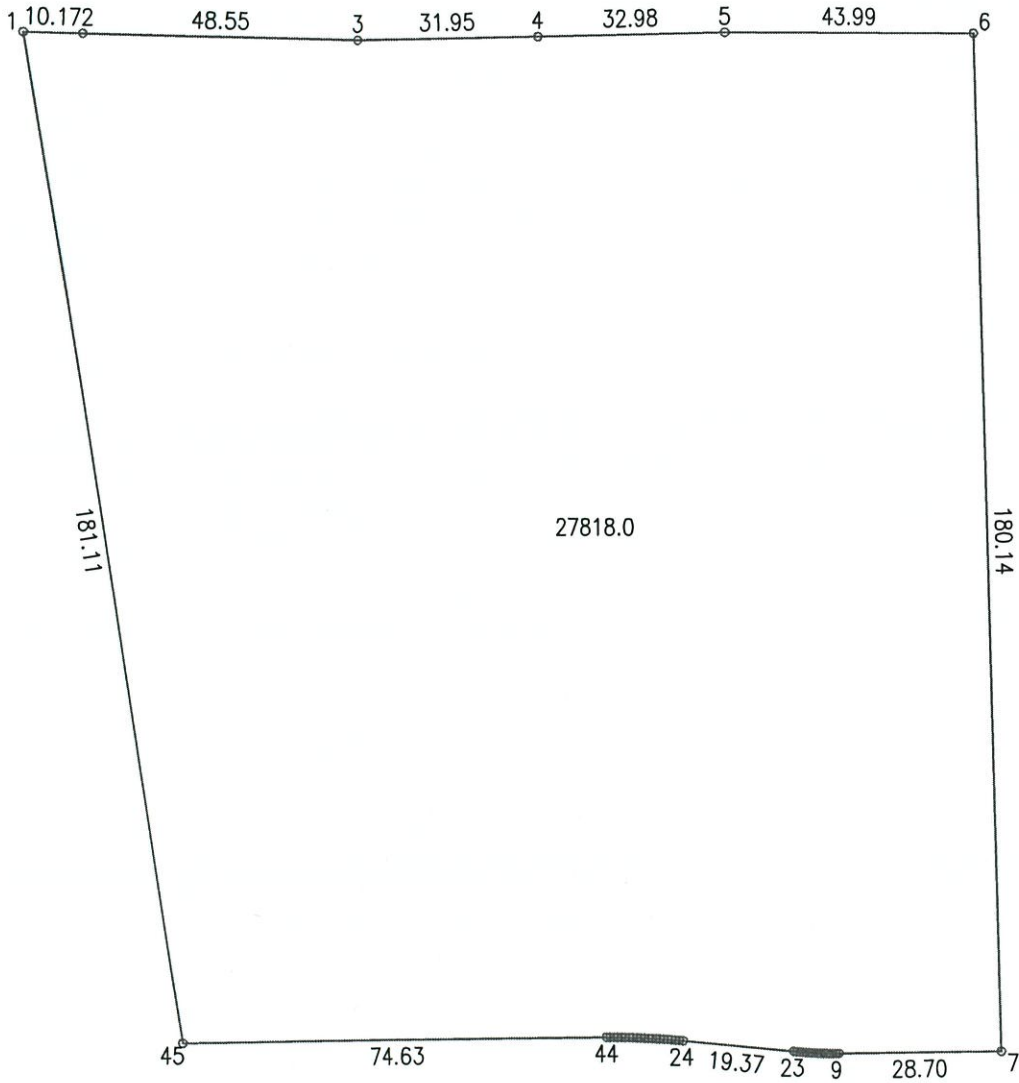

绘图日期：2019年6月27日

1:1440

审核日期：



绘图员：张晓军

审核员：华建国