

宗地图

单位: m.m²

宗地编号:

权利人: 锡山大道北、和祥路西地块

地籍图号:

北




山河路

和祥路

锡山大道

空地

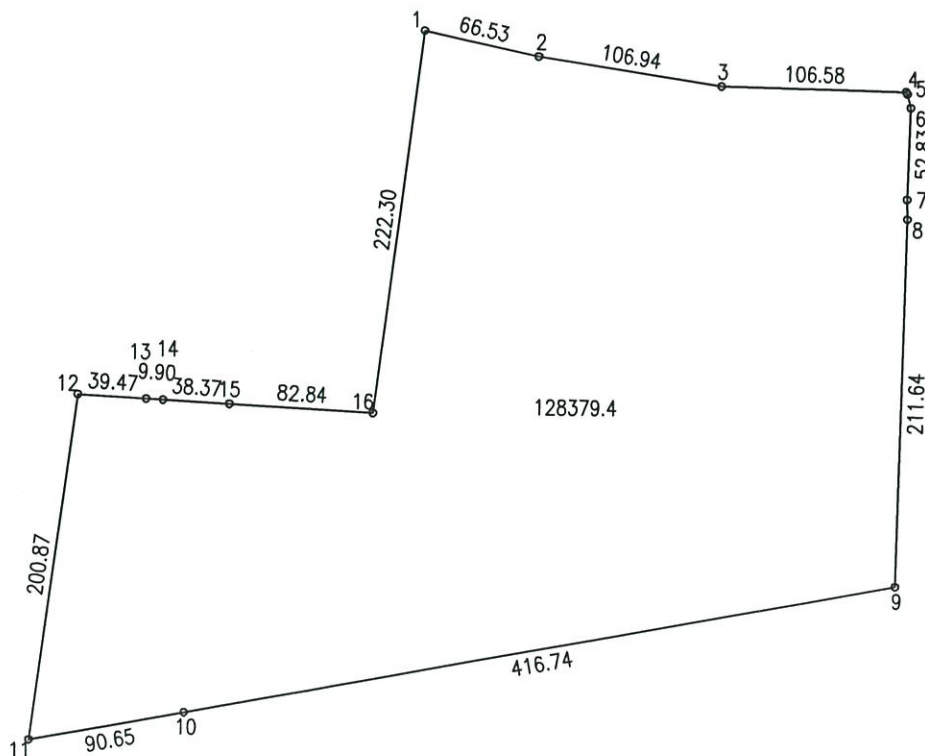

由 Autodesk 教育版产品制作

由 Autodesk 教育版产品制作



绘图日期: 2020年4月13日

1:4210

绘图员: 张晓军

审核日期:

审核员: 华建国