

25/


供地图

宗地编号：908121062

权利人：米兰2号地块

地籍图号：3501.40-518.00

北

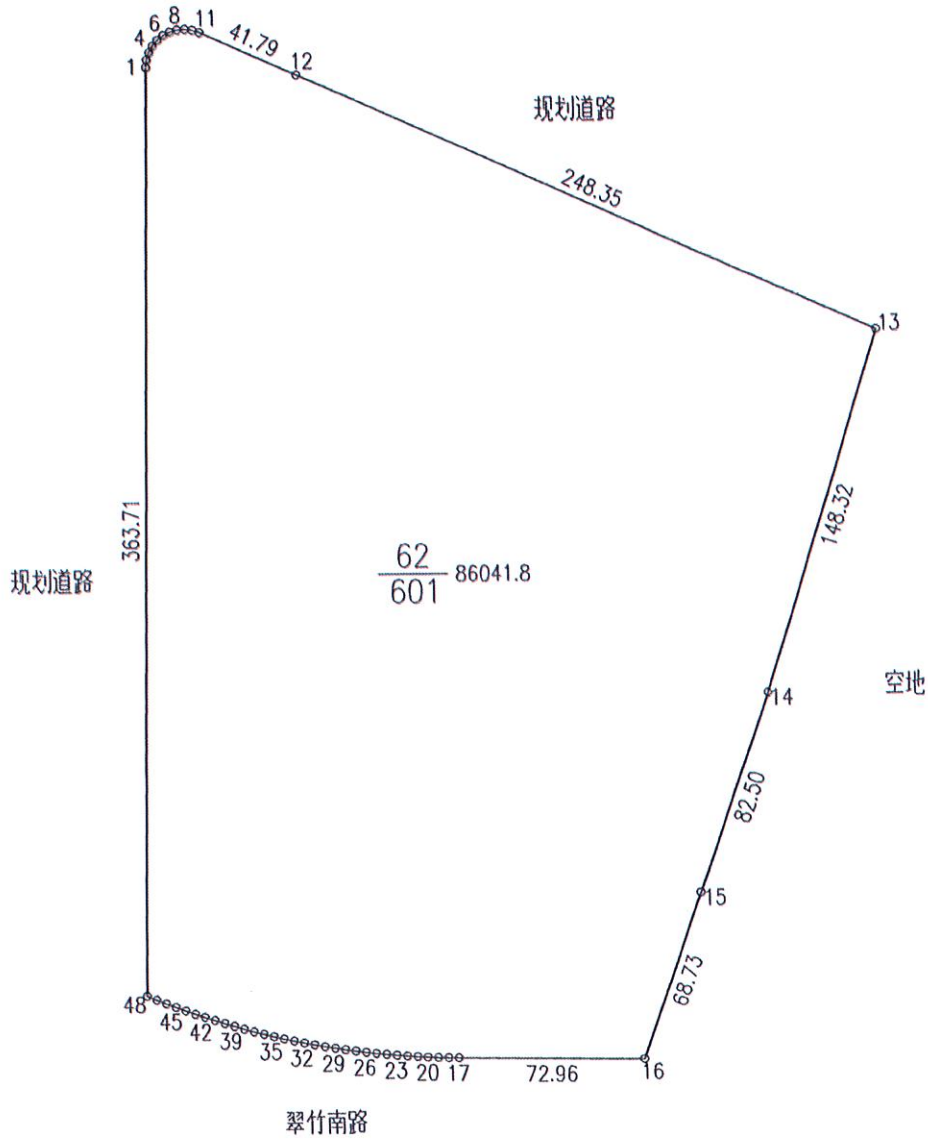

绘图日期：2020年4月10日

1:3000

绘图员：

审核日期：

审核员：

