

宗地图


单位: m.m²

宗地编号:

权利人: 联福路西、苑山湖西路南

地籍图号:

北

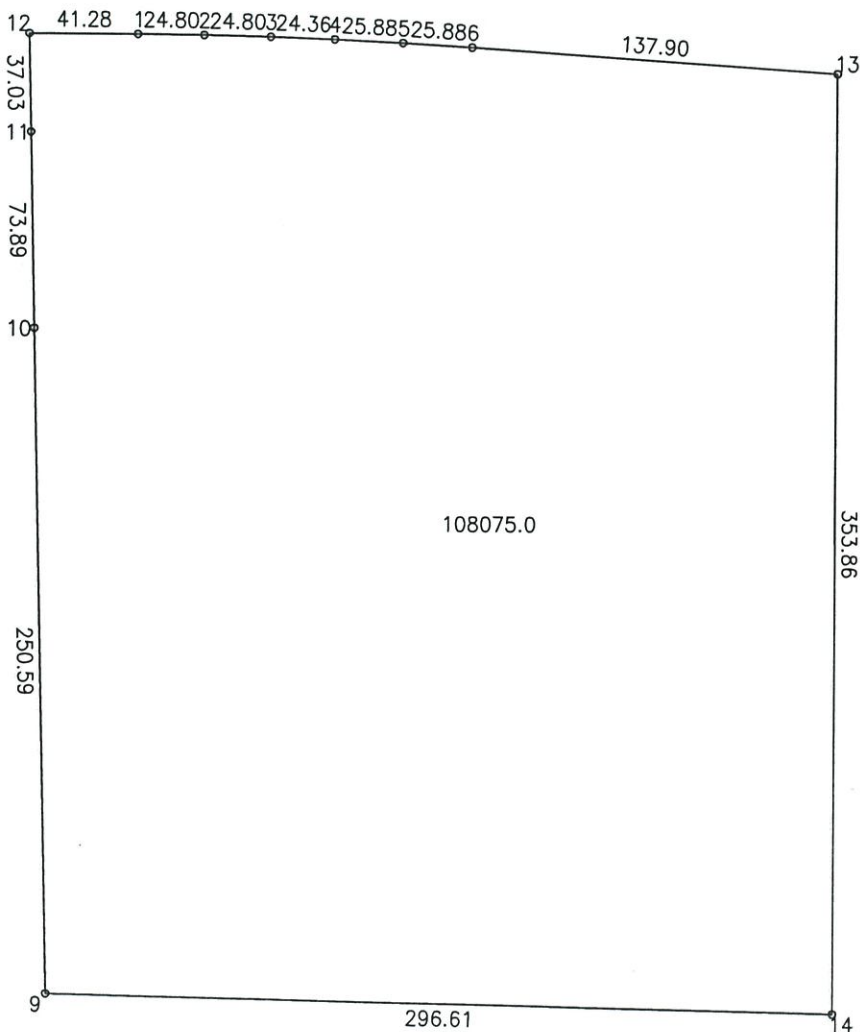

绘图日期: 2020年4月23日

审核日期:



绘图员: 张晓军

审核员: 华建国