

宗地 图


单位: m.m²

宗地编号:

权利人: 友谊路东、新明路南

地籍图号:

北

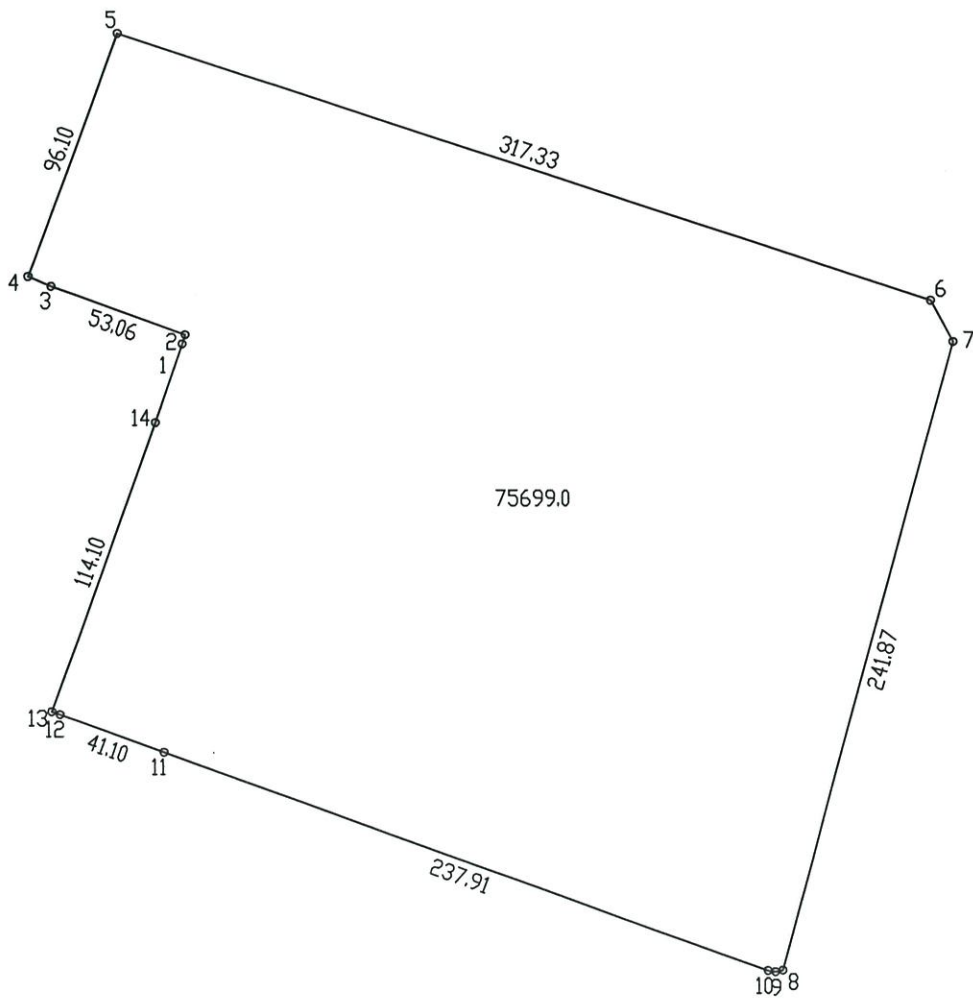

绘图日期: 2020年4月23日

审核日期:



12860



绘图员: 张晓军

审核员: 华建国