


# 供地 图

宗地编号：908126085

权利人：陆兴路与陆北路交叉口西南侧地块

地籍图号：3495.00-508.75

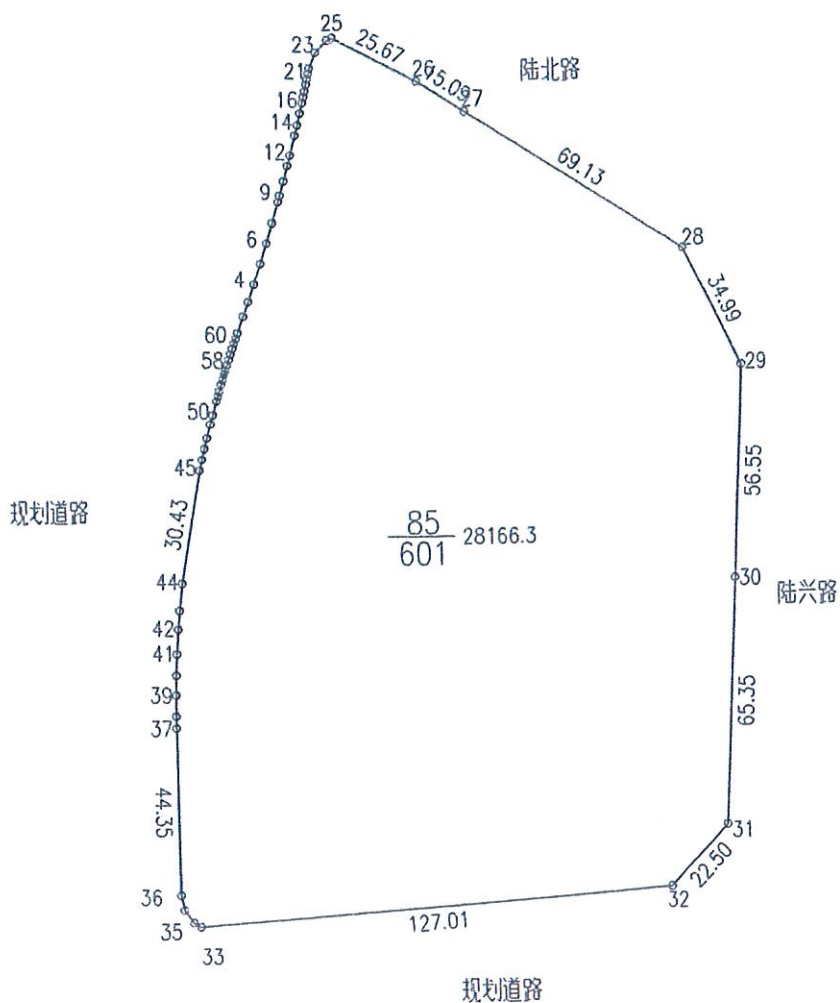

绘图日期：2020年4月10日

1:2000

绘图员：

审核员：

审核日期：