

宗 地 图


单位：m.m²

宗地编号：

权利人：锡山大道北、新韵北路西

地籍图号：

北

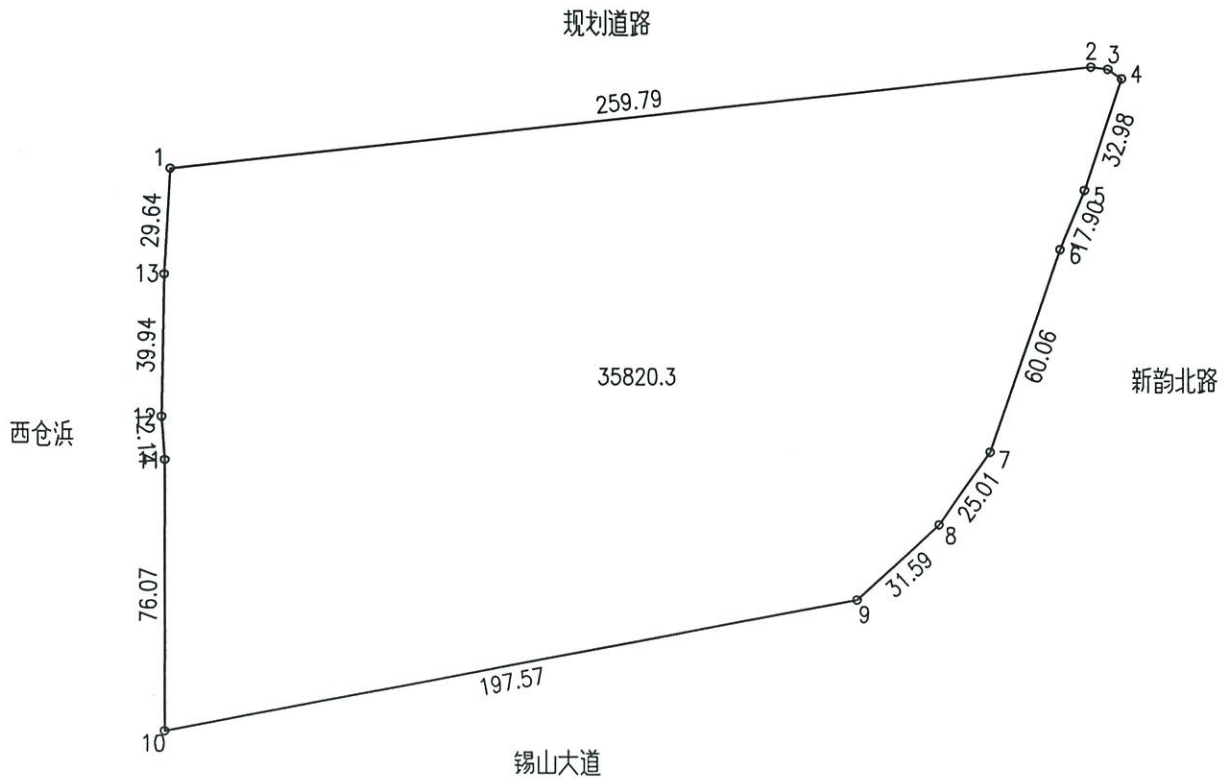

绘图日期：2020年11月2日

1:2250

绘图员：张晓军

审核日期：

审核员：华建国