


供地 图

宗地编号： 908059039-1

权利人：惠山区21号地块

地籍图号： 3506.00-519.25

北

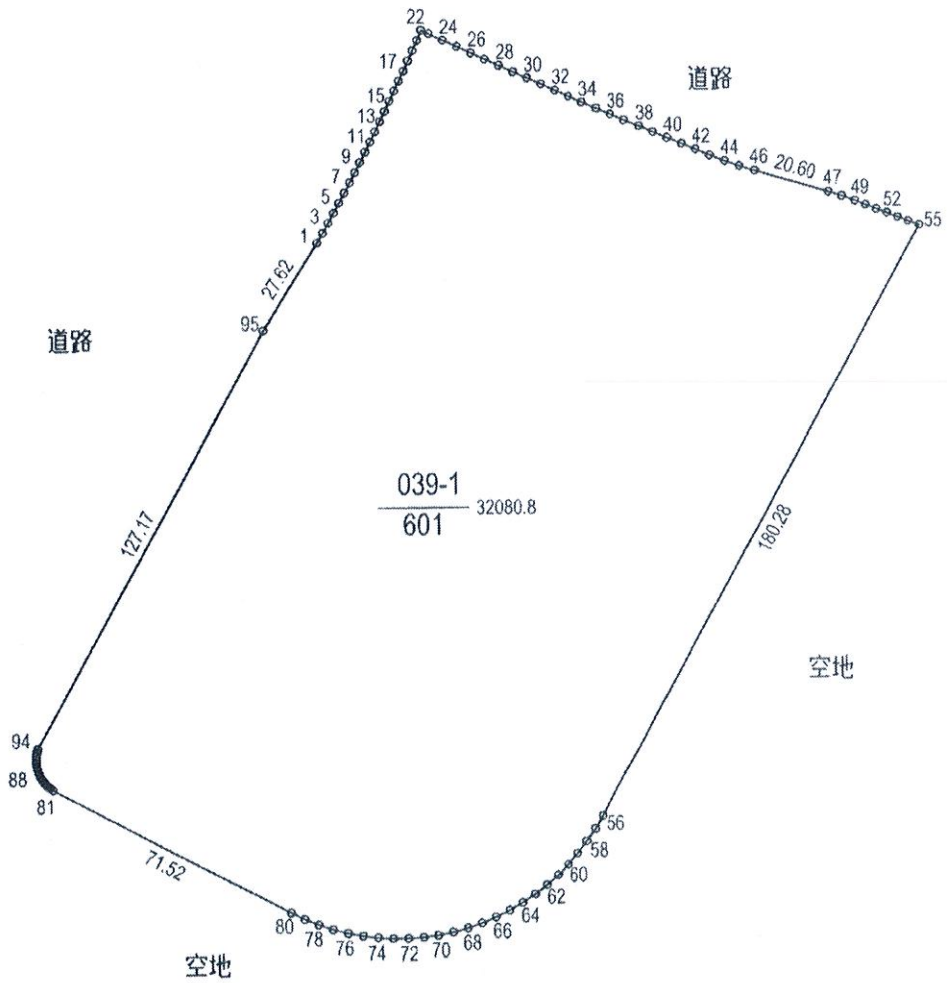

绘图日期：2020年4月21日

1:2000

绘图员：

审核日期：[Redacted]

审核员：

