


供地图

宗地编号: 908059105

地籍图号: 3506.20-518.75

权利人: 惠山站区23号地块

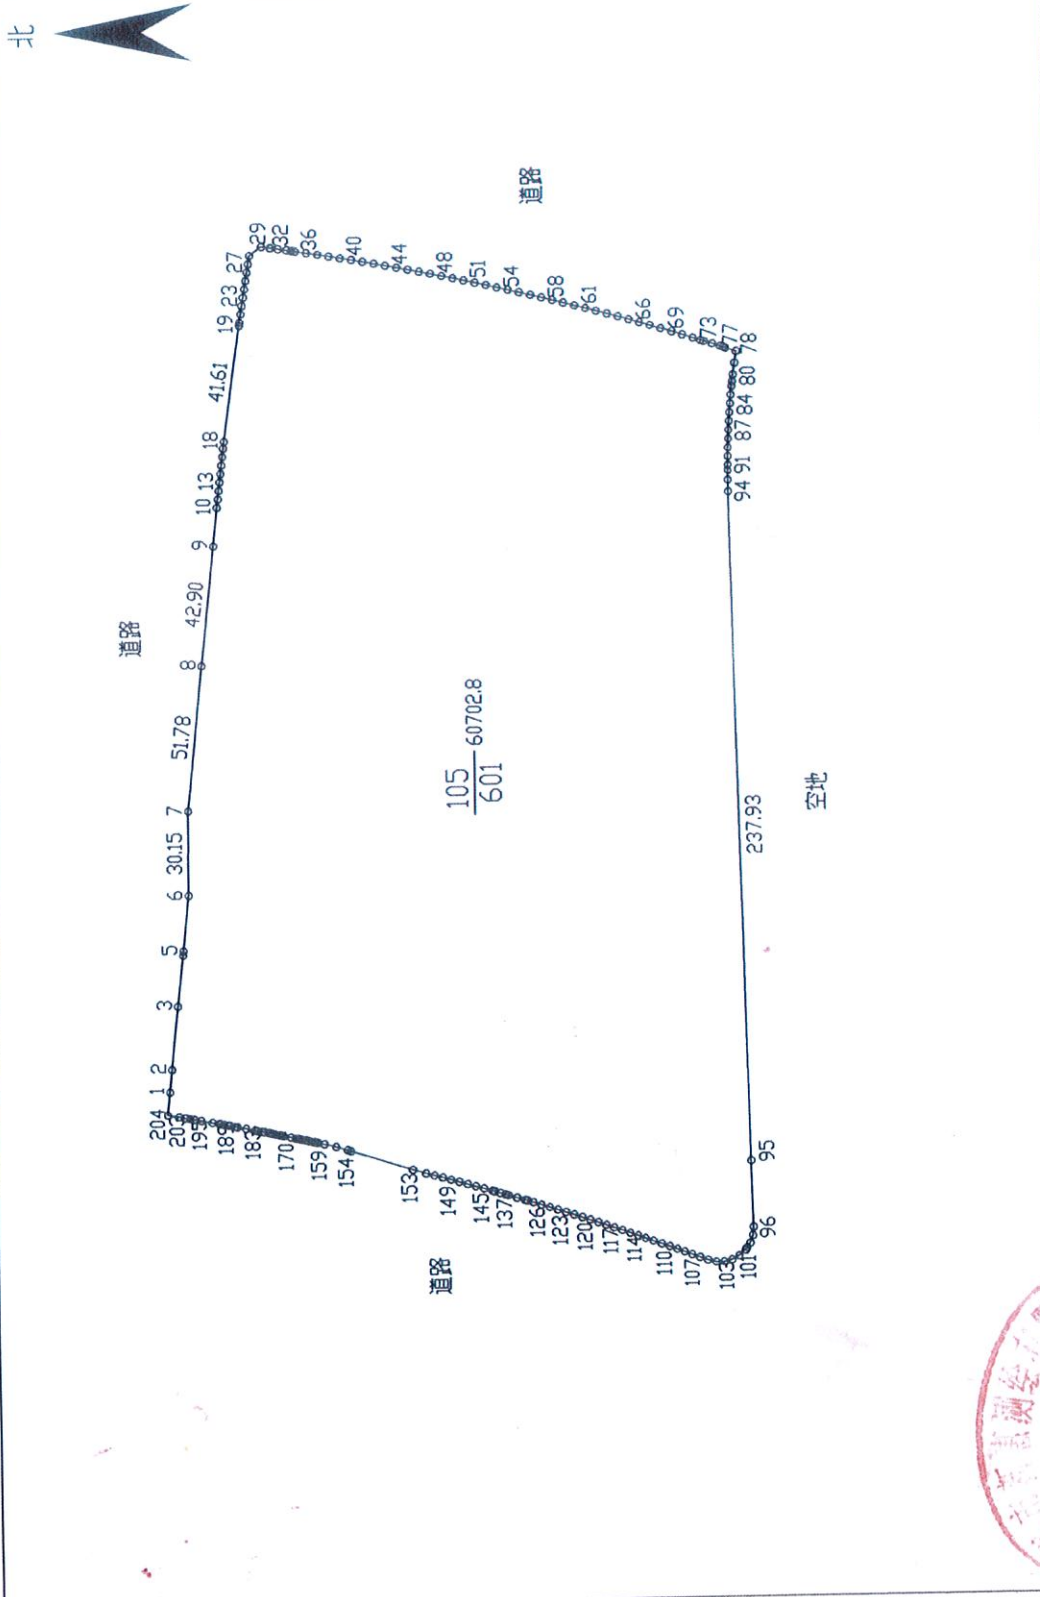

绘图员:

审核员:

1:2500

绘图日期: 2020年1月3日

审核日期: 2020年1月3日

