


# 供地 图

宗地编号：908121032

权利人：米兰3号地块

地籍图号：3501.20-518.00

北

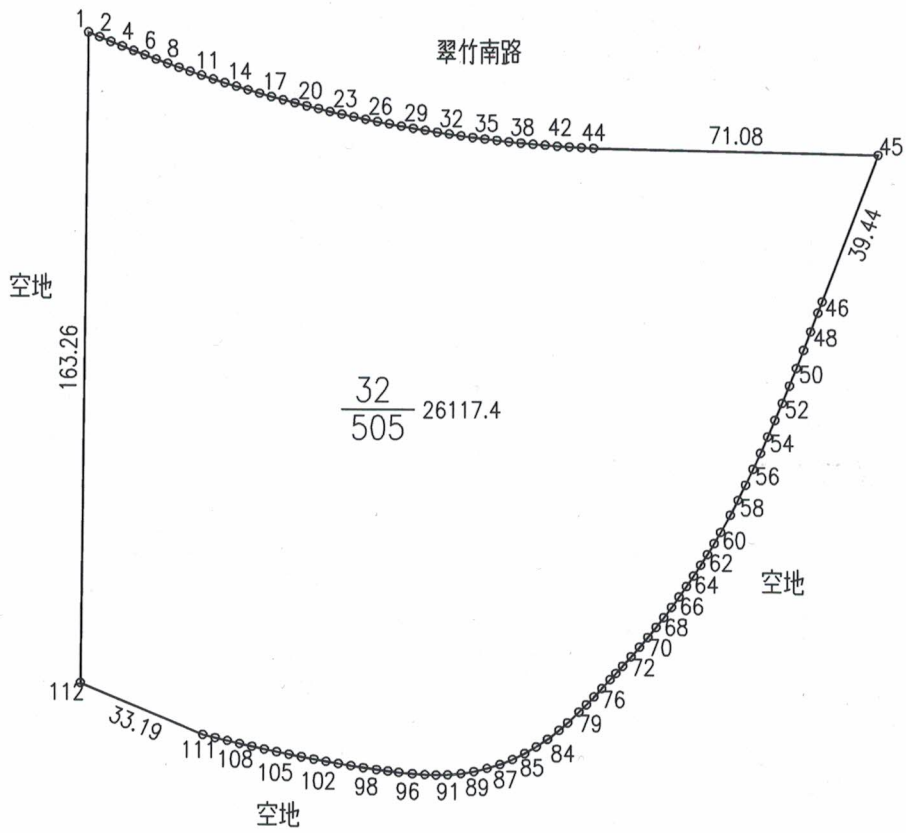

绘图日期：2020年10月29日

审核日期：

1:2000

绘图员：

审核员：