


供地图

宗地编号：908058045

权利人：天锦路与凤宾路交叉口西北侧地块

地籍图号：3503.00-528.00

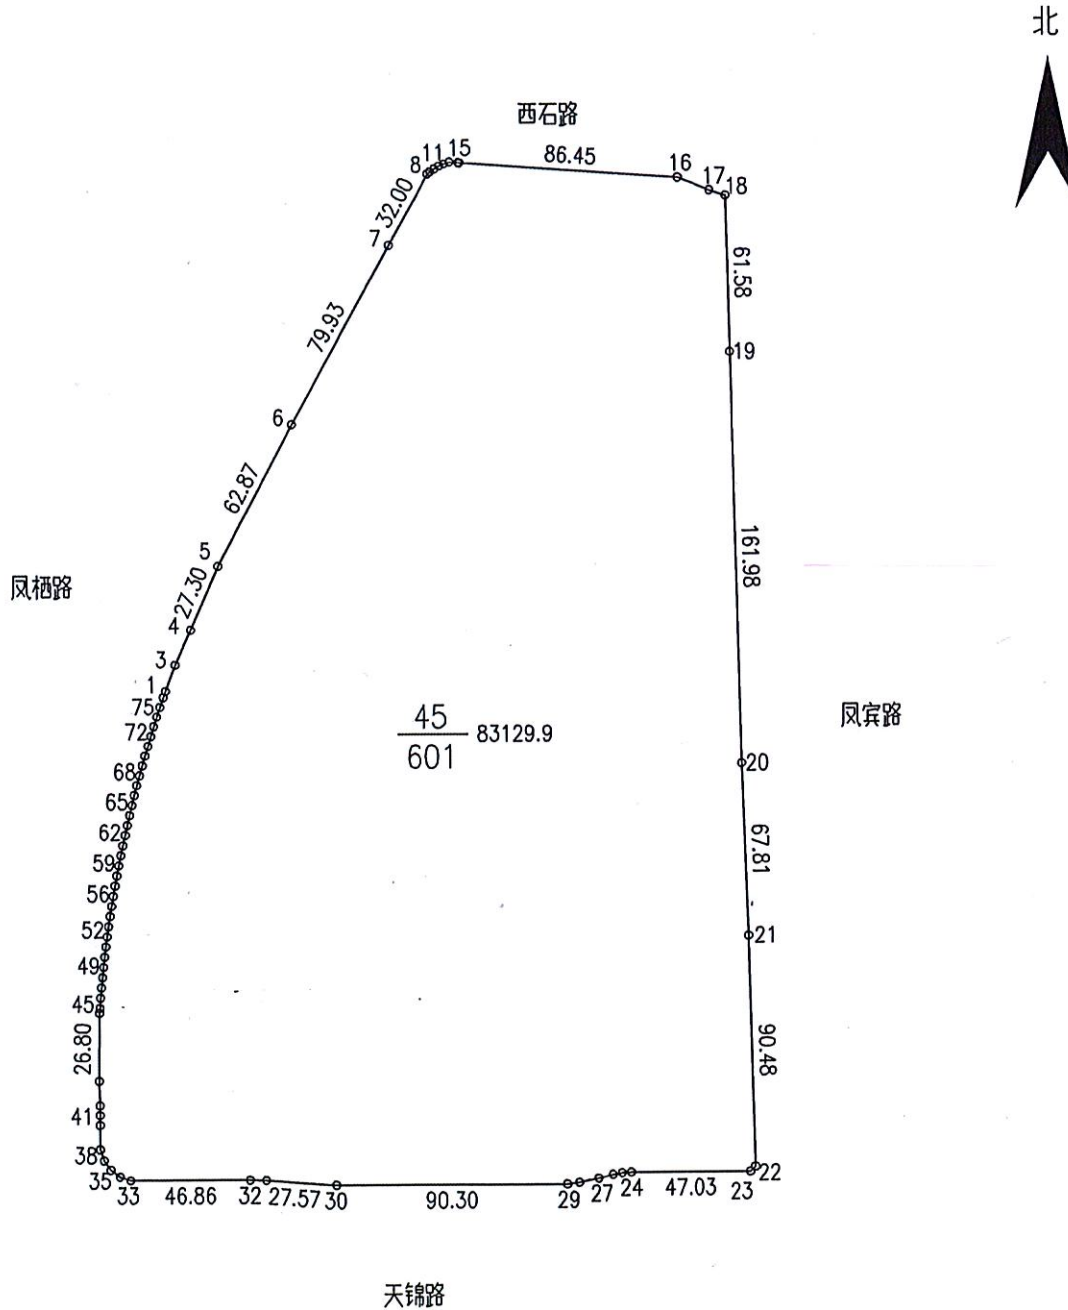

绘图日期：2021年3月3日

1:3000

绘图员：

审核日期：测绘资质专用章

审核员：