

# 宗地图


单位：m.m<sup>2</sup>

宗地编号：

权利人：山河路北、新韵北路西地块

地籍图号：

北

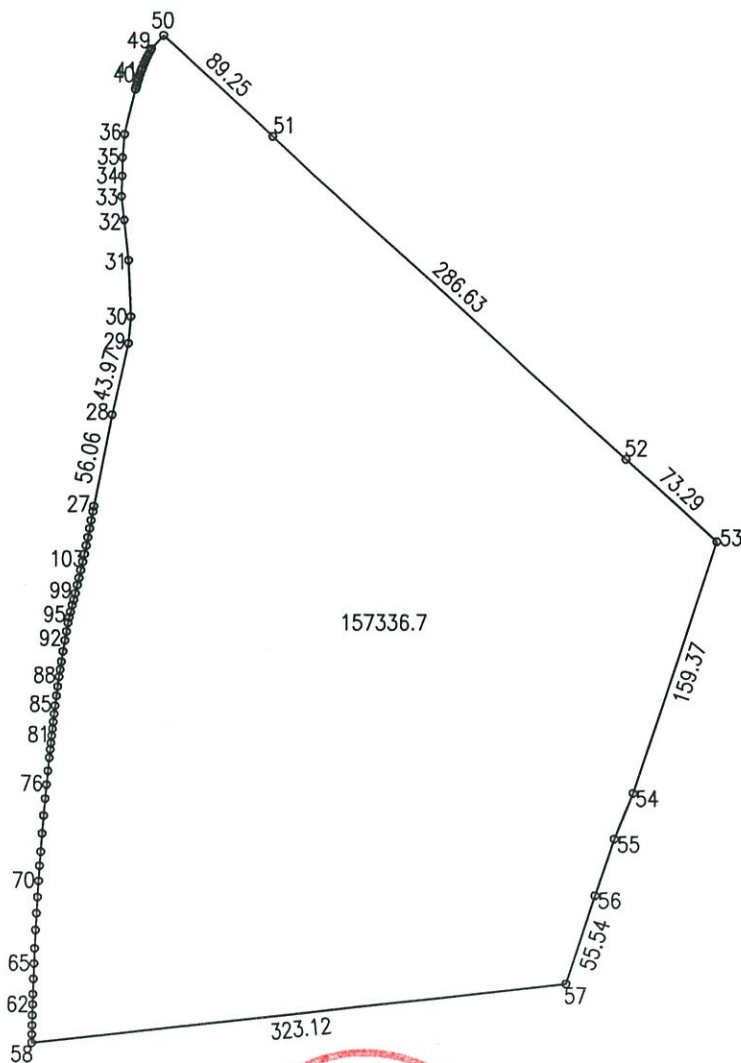

绘图日期：2020年11月6日

1:4530

绘图员：张晓军

审核日期：

审核员：华建国