


# 宗地图

单位：m.m<sup>2</sup>

宗地编号：

权利人：古镇北地块

地籍图号：

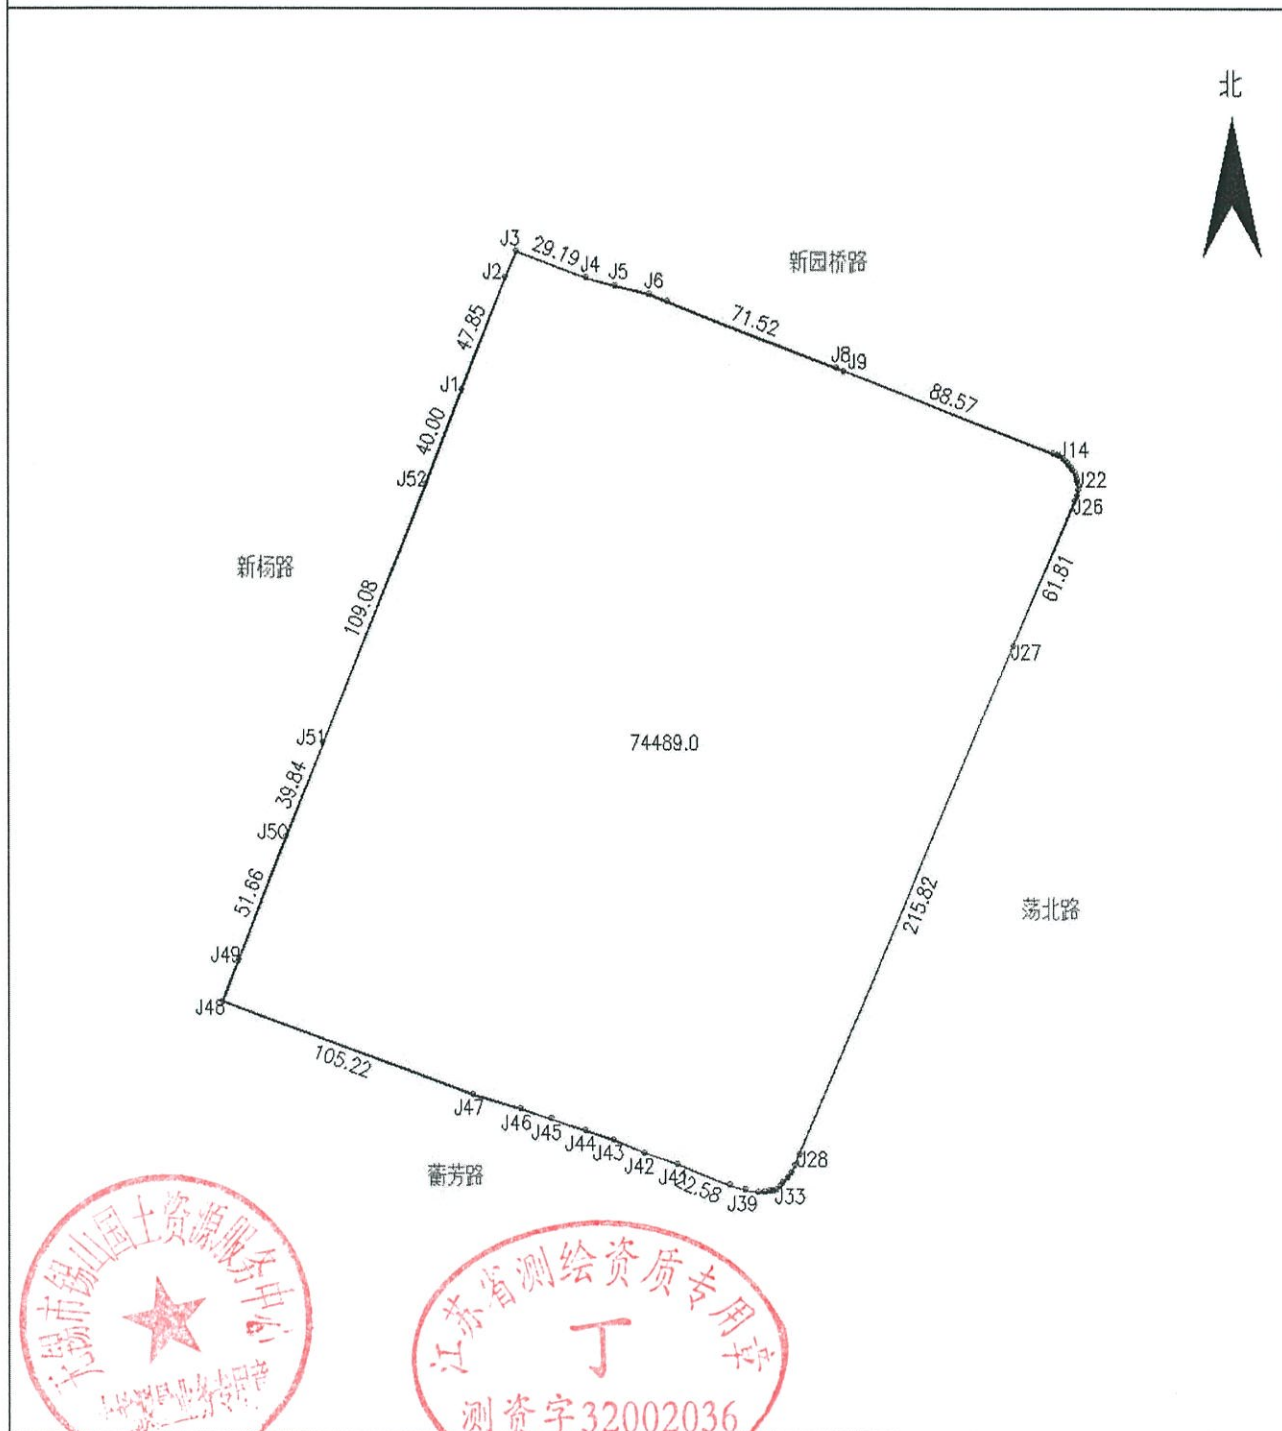

绘图日期：2021年4月6日

审核日期：

1:2800

绘图员：张科

审核员：华建国