


# 宗地图

单位：m.m<sup>2</sup>

宗地编号：

权利人：泾声路南、政丰路西地块

地籍图号：

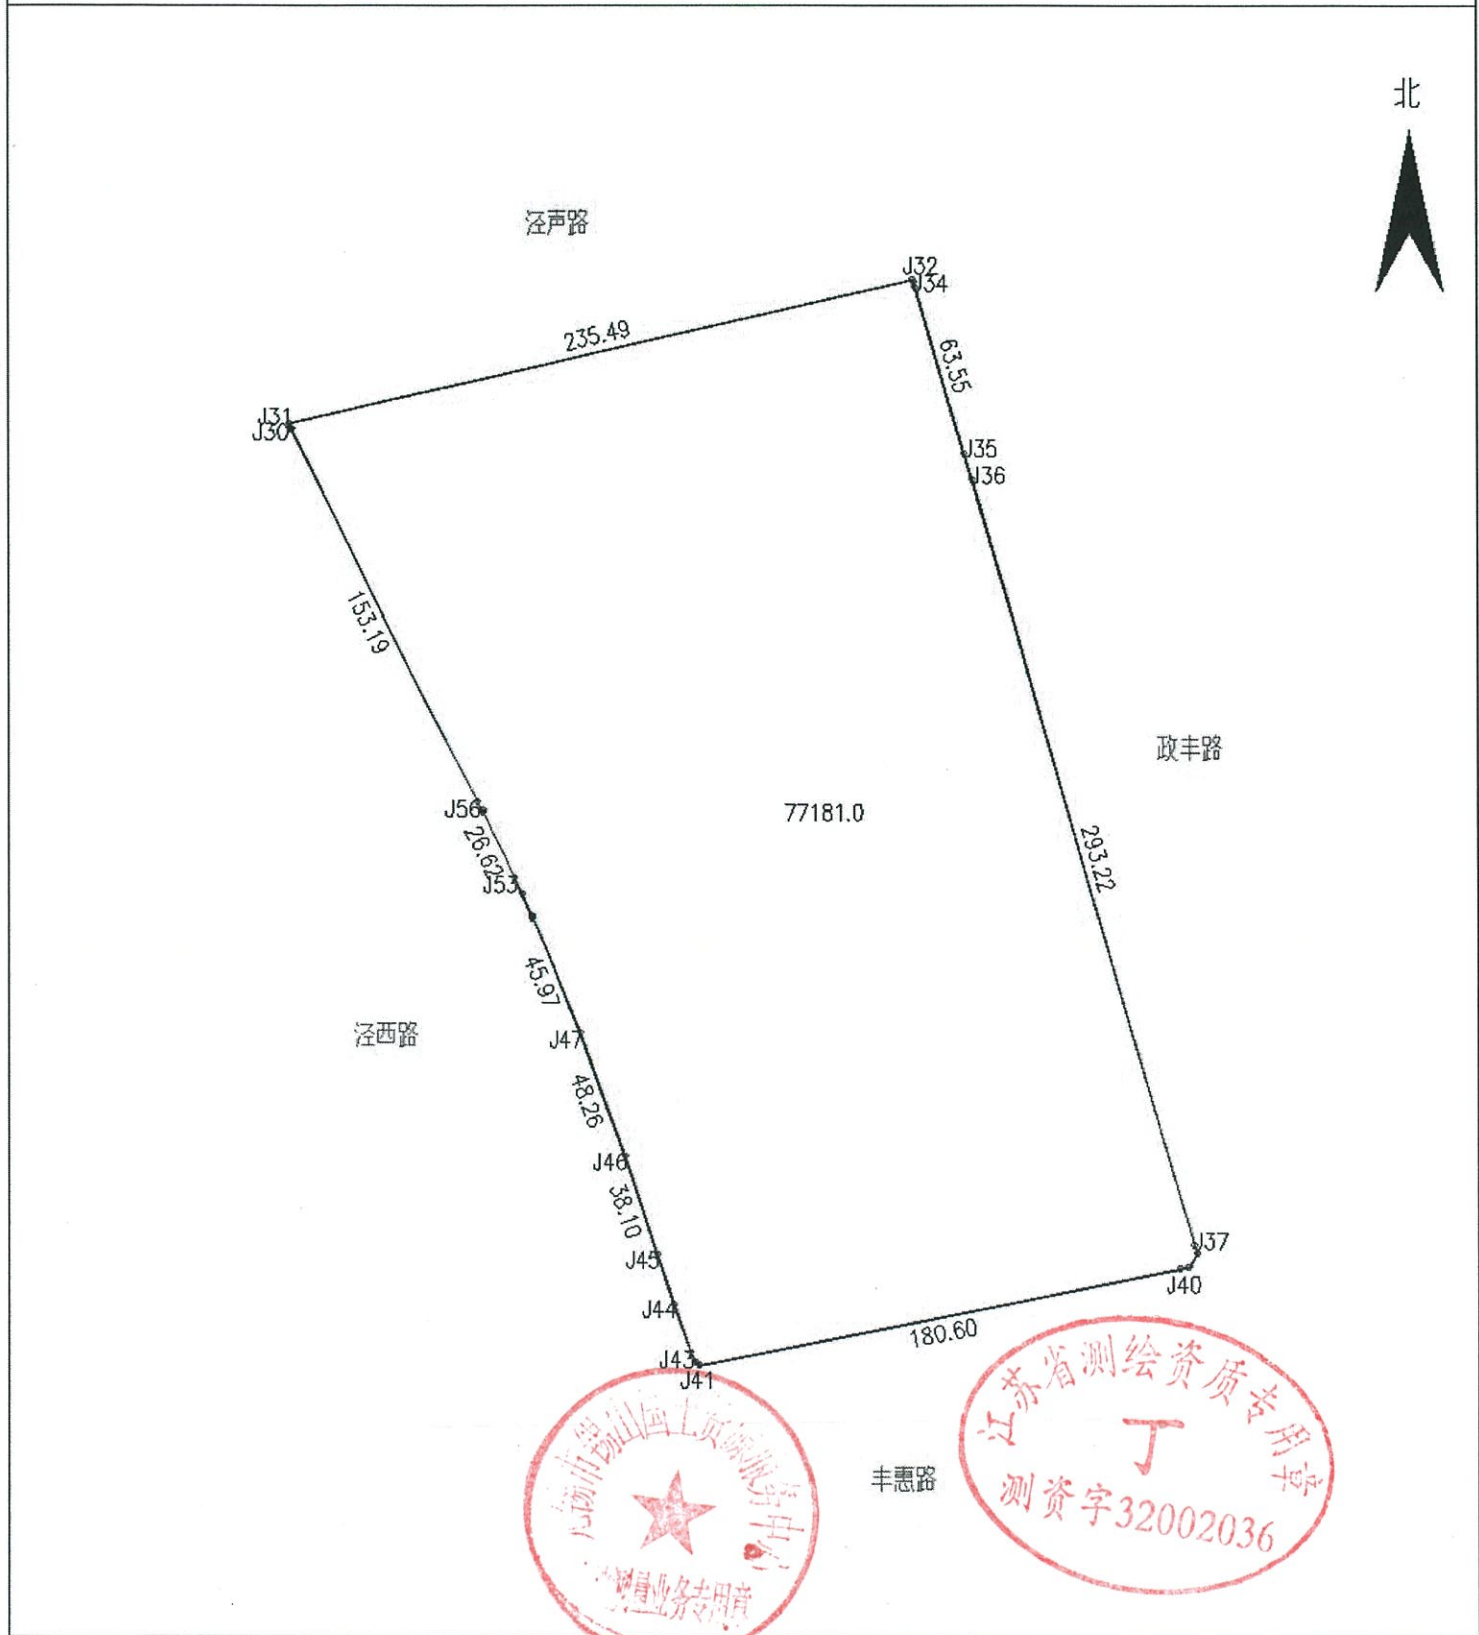

绘图日期：2021年4月19日

1:3000

绘图员：张科

审核日期：

审核员：华建国