


宗地 图

单位: m.m²

宗地编号:

权利人: 锡沪路北、春风北路西

地籍图号:

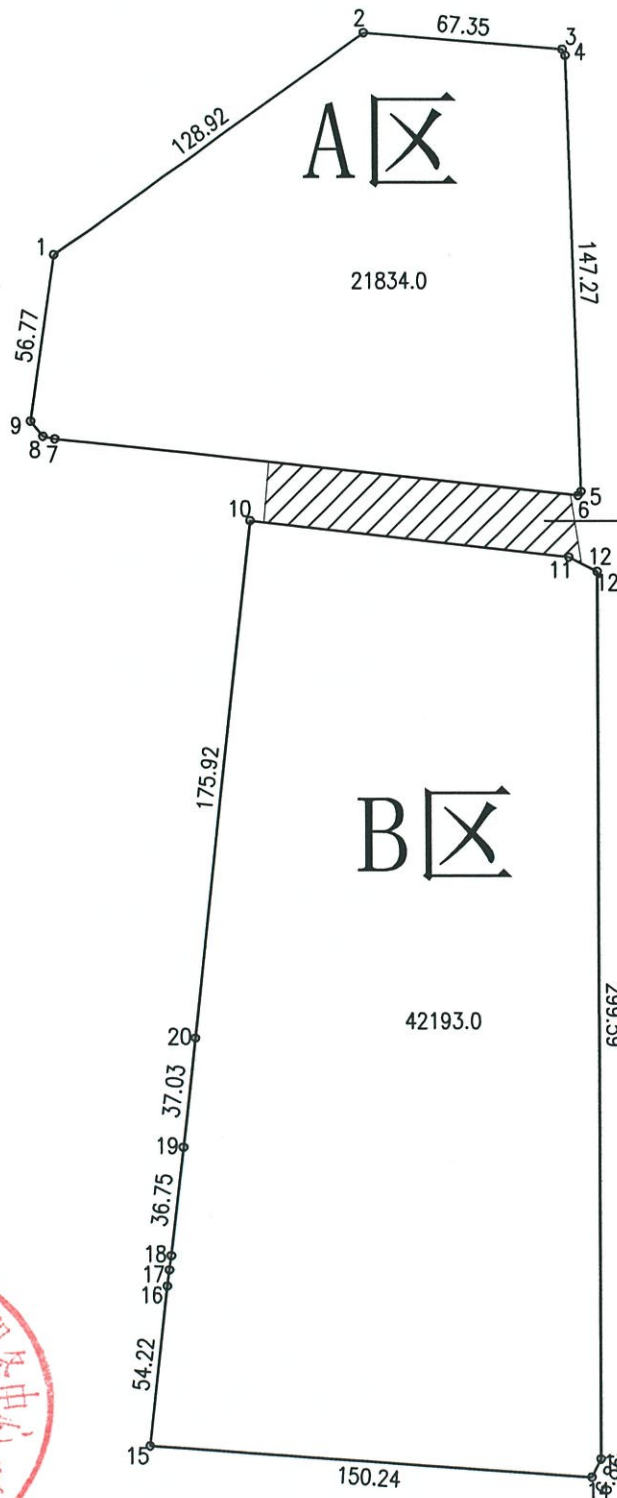

北



地下可利用空间用地面积2182平方米



绘图日期: 2021年6月23日

1:2620

绘图员:

审核日期:

审核员: