


# 供地 图

宗地编号：908126096

权利人：阳山镇安阳山西路、陆区港北侧地块

地籍图号：3495.20-508.75

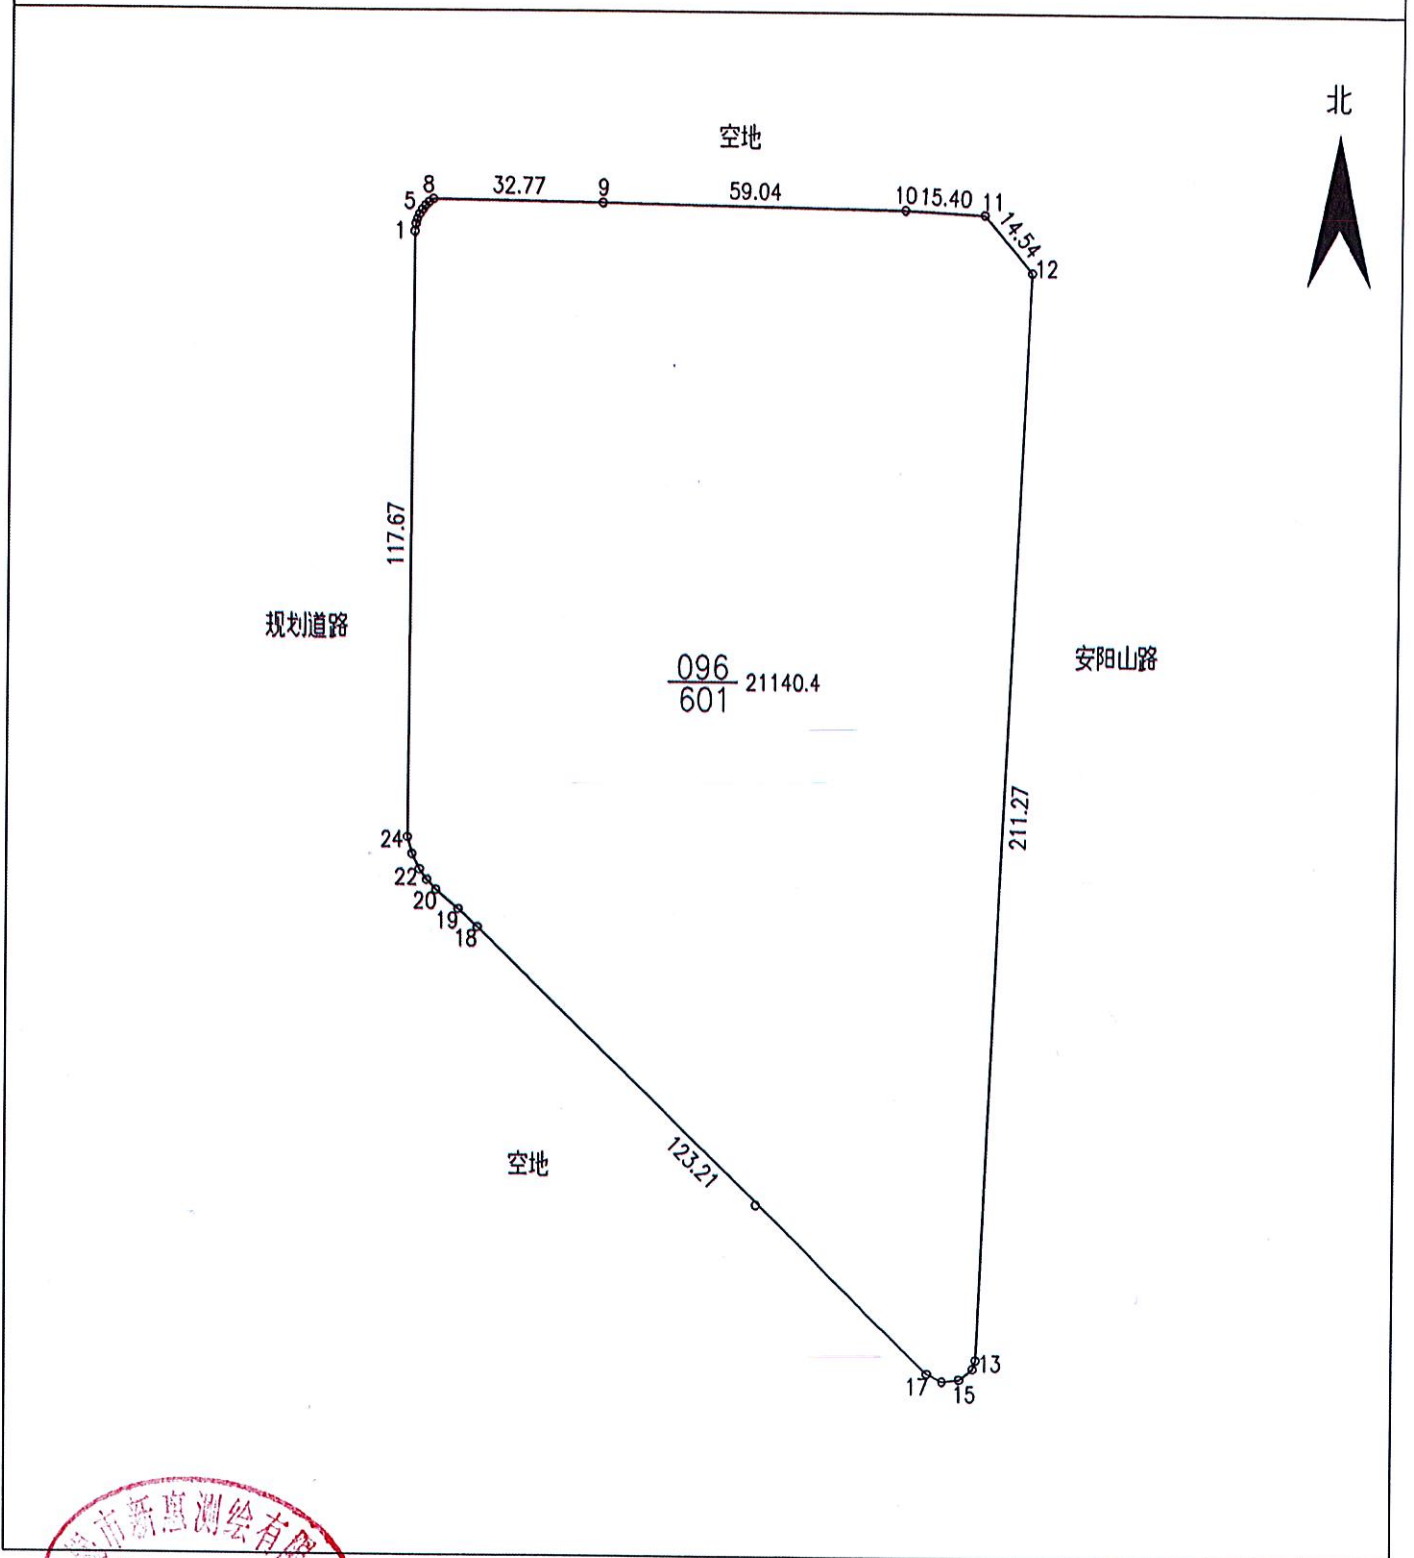

绘图日期：2021年3月9日

1:1500

绘图员：

审核日期：资质专用章

审核员：

