


# 供地图

宗地编号：908126097

权利人：阳山镇新渎路与环山路交叉口东北侧地块

地籍图号：3496.80-511.75

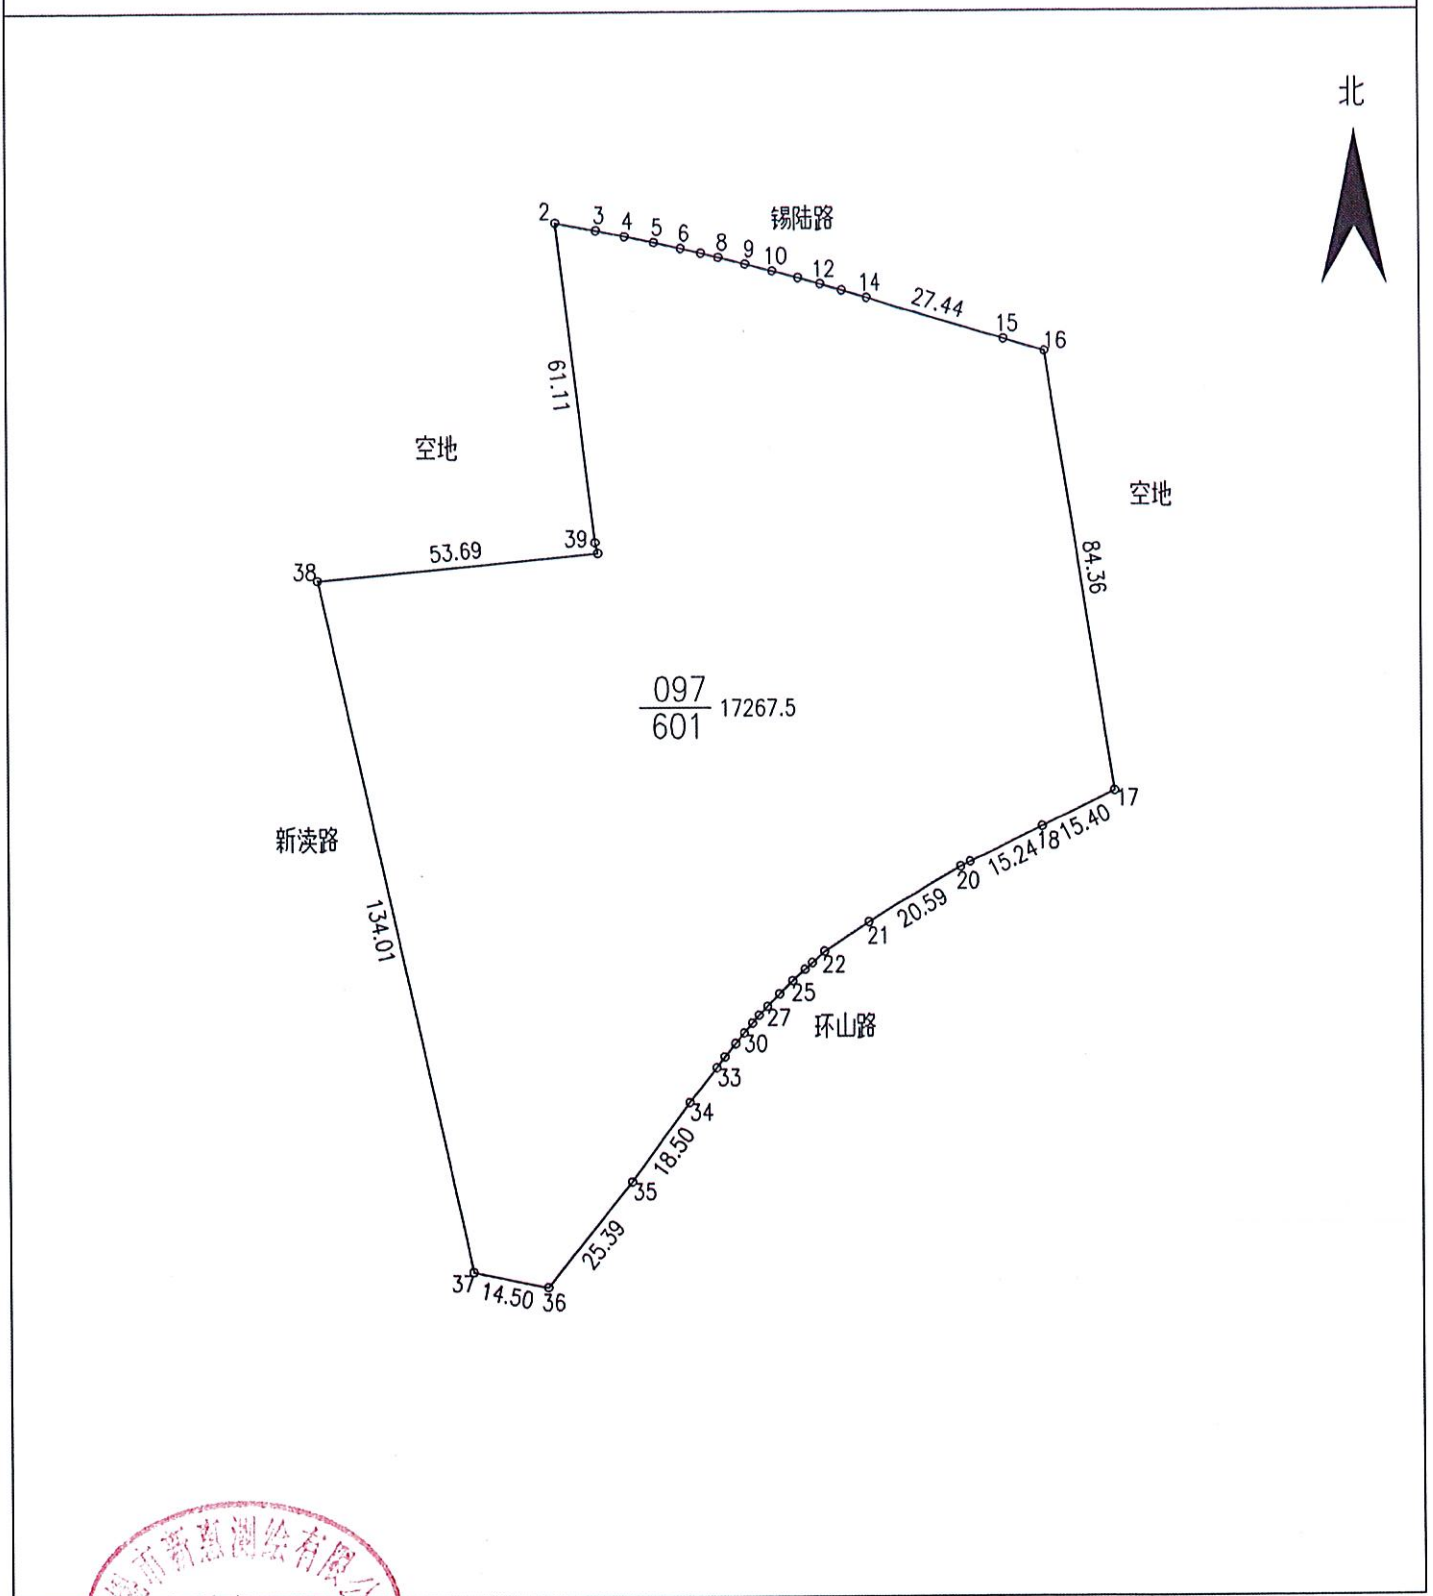

绘图日期：2021年3月29日

1:1500

绘图员：

审核日期：

审核员：

