

供 地 图




宗地编号：908063063

权利人：钱洛路与上伟路交叉口东北侧地块

地籍图号：3498.20-517.50

北

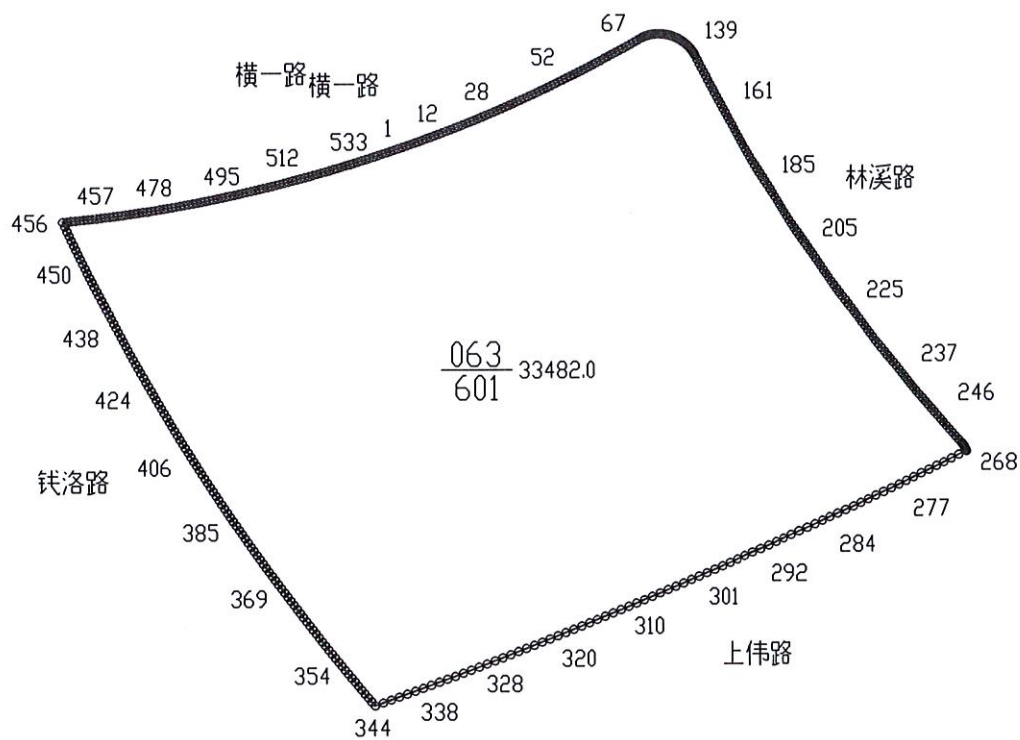

绘图日期：2021年6月9日

1:2500

绘图员：

审核日期：

审核员：