

无锡地铁集团有限公司

锡地铁函〔2021〕39号

关于一毛纺 A 地块出让地铁保护意见的函


无锡市自然资源和规划局梁溪分局：

贵局《关于征求一毛纺 A 地块轨道相关意见的函》收悉，
经核对，现回复如下：

一毛纺 A 地块（以下简称该地块）可建设用地范围线不涉
及地铁安全保护区范围。

附件：一毛纺 A 地块与轨道交通关系图



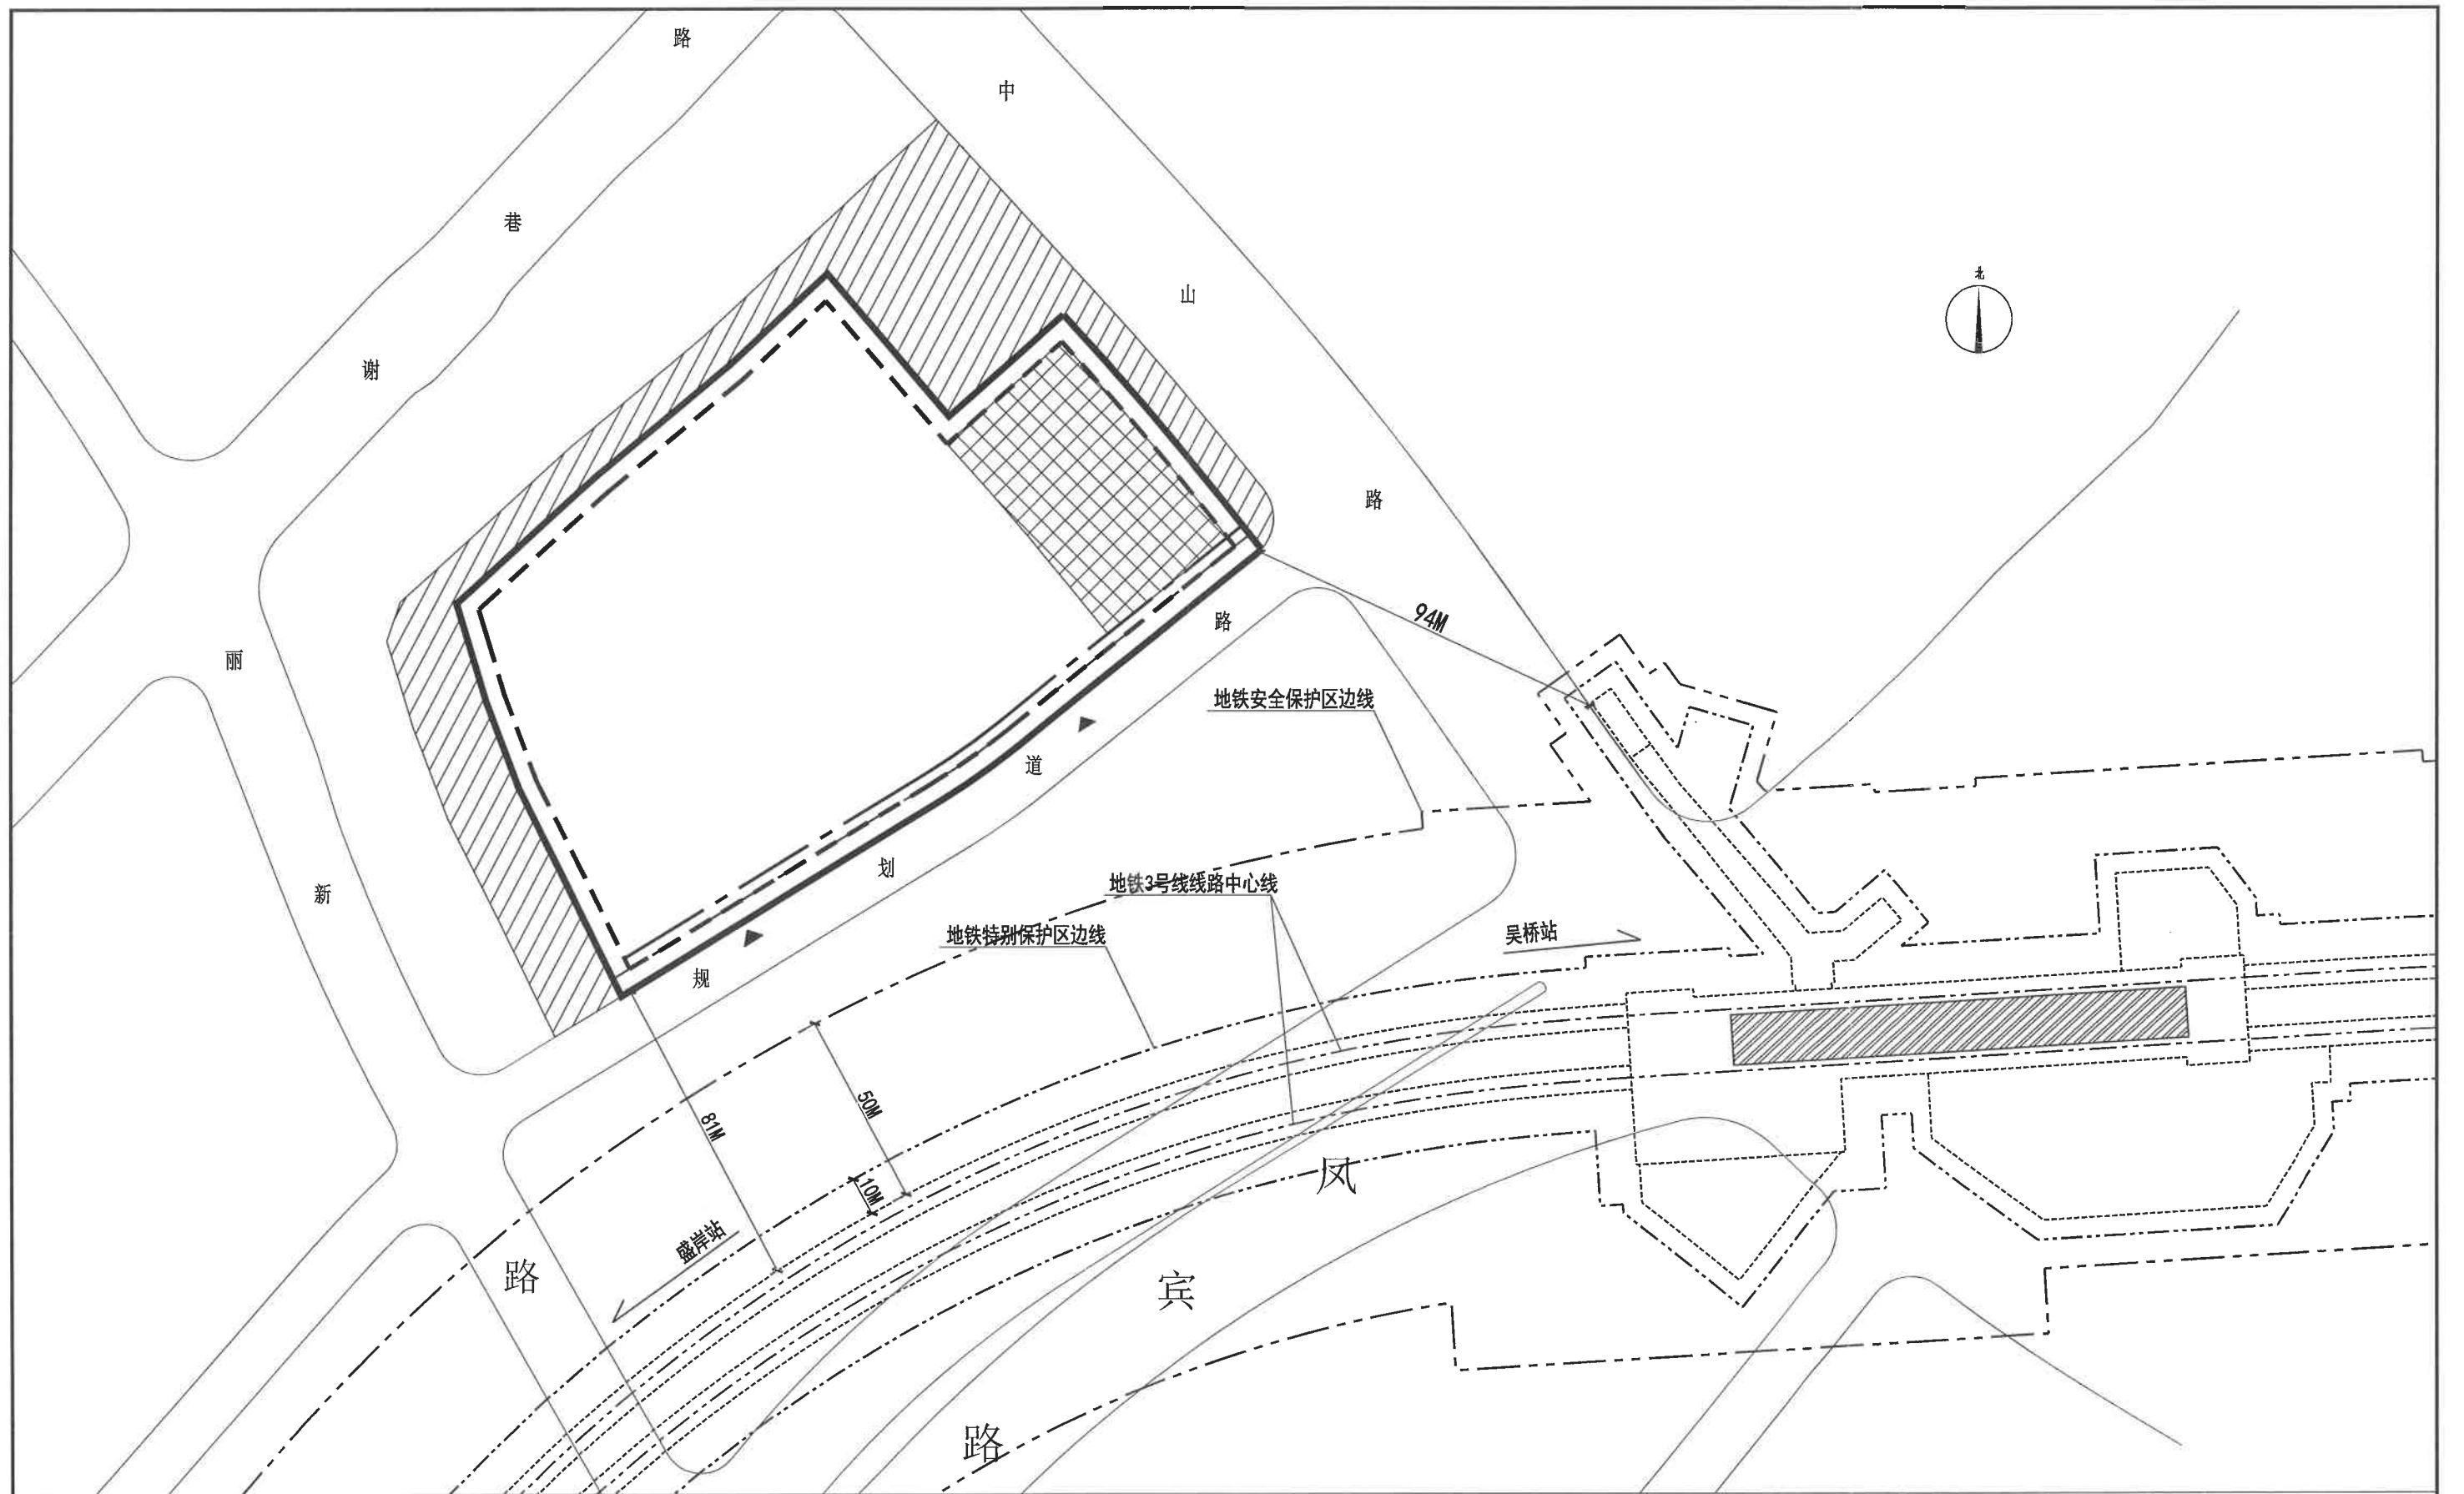

说明:

- 1、本图尺寸、标高均以米计。
- 2、本图坐标采用无锡市城市坐标系统，标高采用1985国家基准高程系统。
- 3、本地块南侧邻近无锡地铁3号线盛岸站~吴桥站区间隧道，目前地铁3号线已处在运营阶段，在地铁特别保护区范围内除《无锡市轨道交通条例》第二十六条规定允许的建设活动外，不得进行其他建设活动。
- 4、地块内实施方案与地铁设施之间应满足结构安全退距，消防、环评等技术要求。若规范调整，按最新版的规范执行。

附图名称:

一毛纺A地块选址与轨道交通关系图

日期:

2021.03.16

