


供地图

宗地编号：908058175

权利人：锡澄路西侧、复地北侧地块

地籍图号：3506.80-526.75

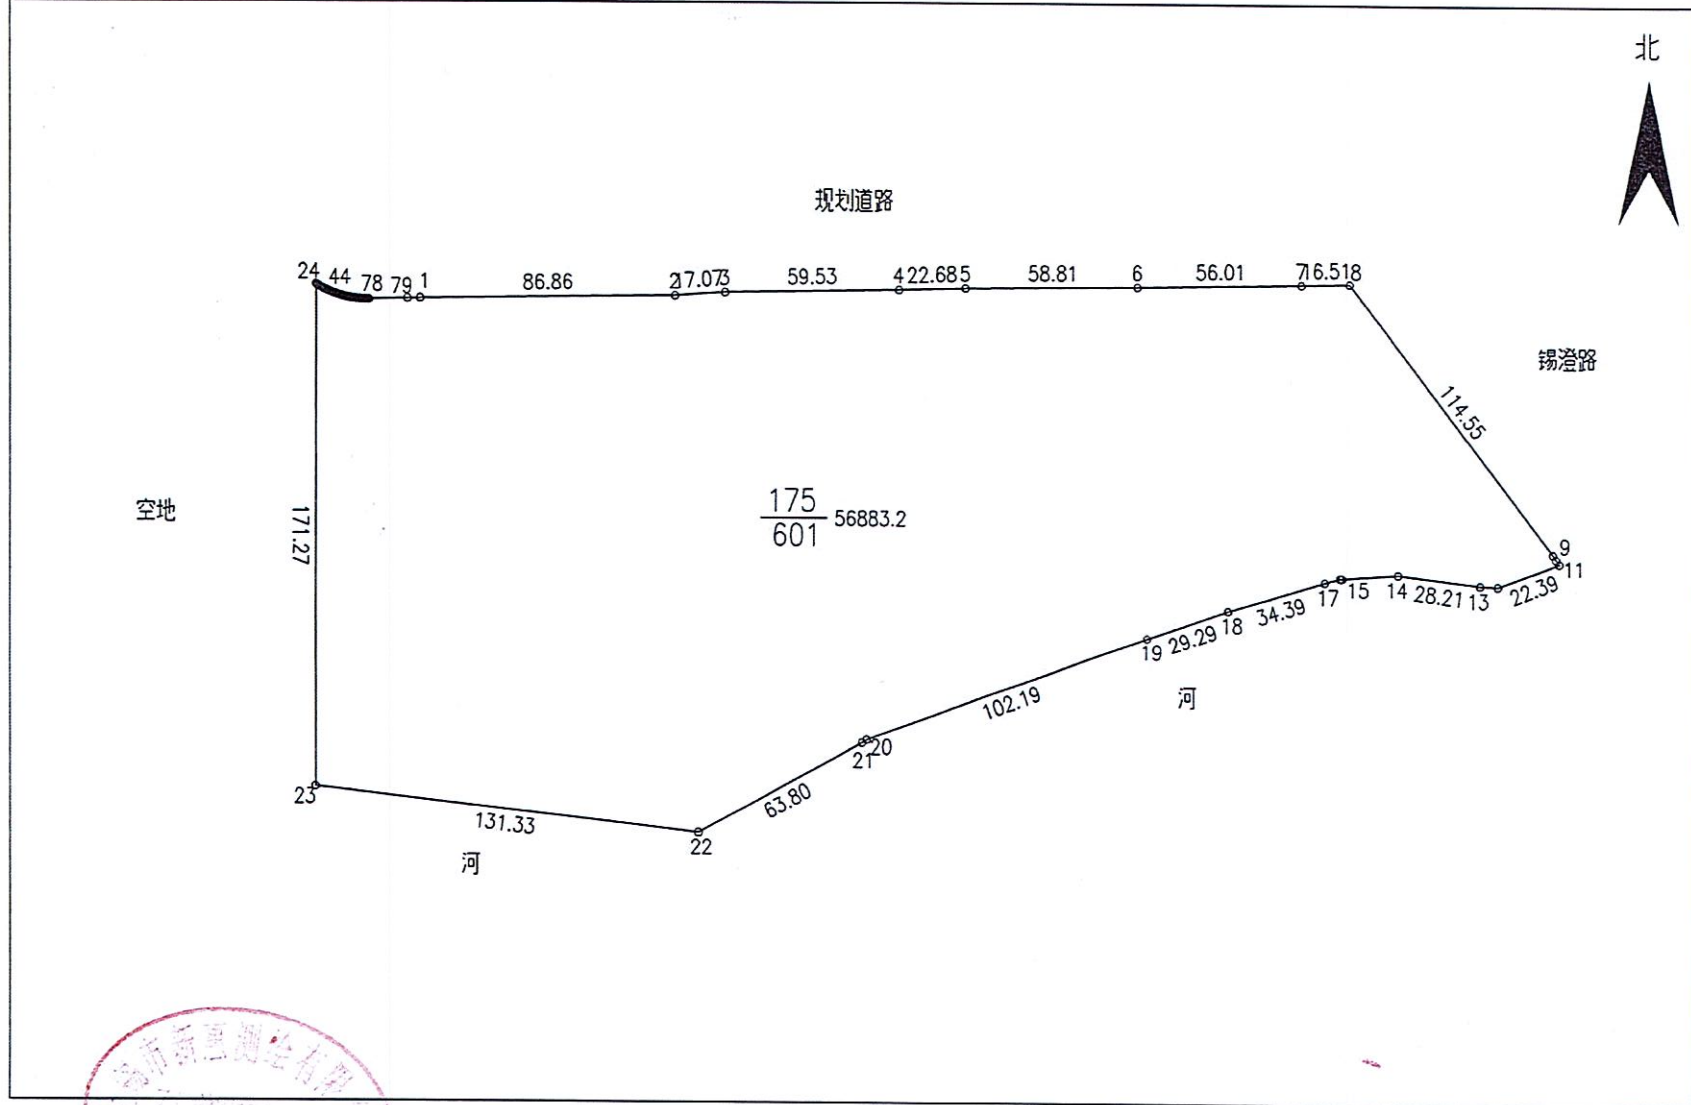

绘图日期：2021年8月19日

审核日期：

1:2500

绘图员：

审核员：

