


供地 图

宗地编号：908021073

权利人：华惠路与惠景路交叉口西北侧地块

地籍图号：3504.80-530.50

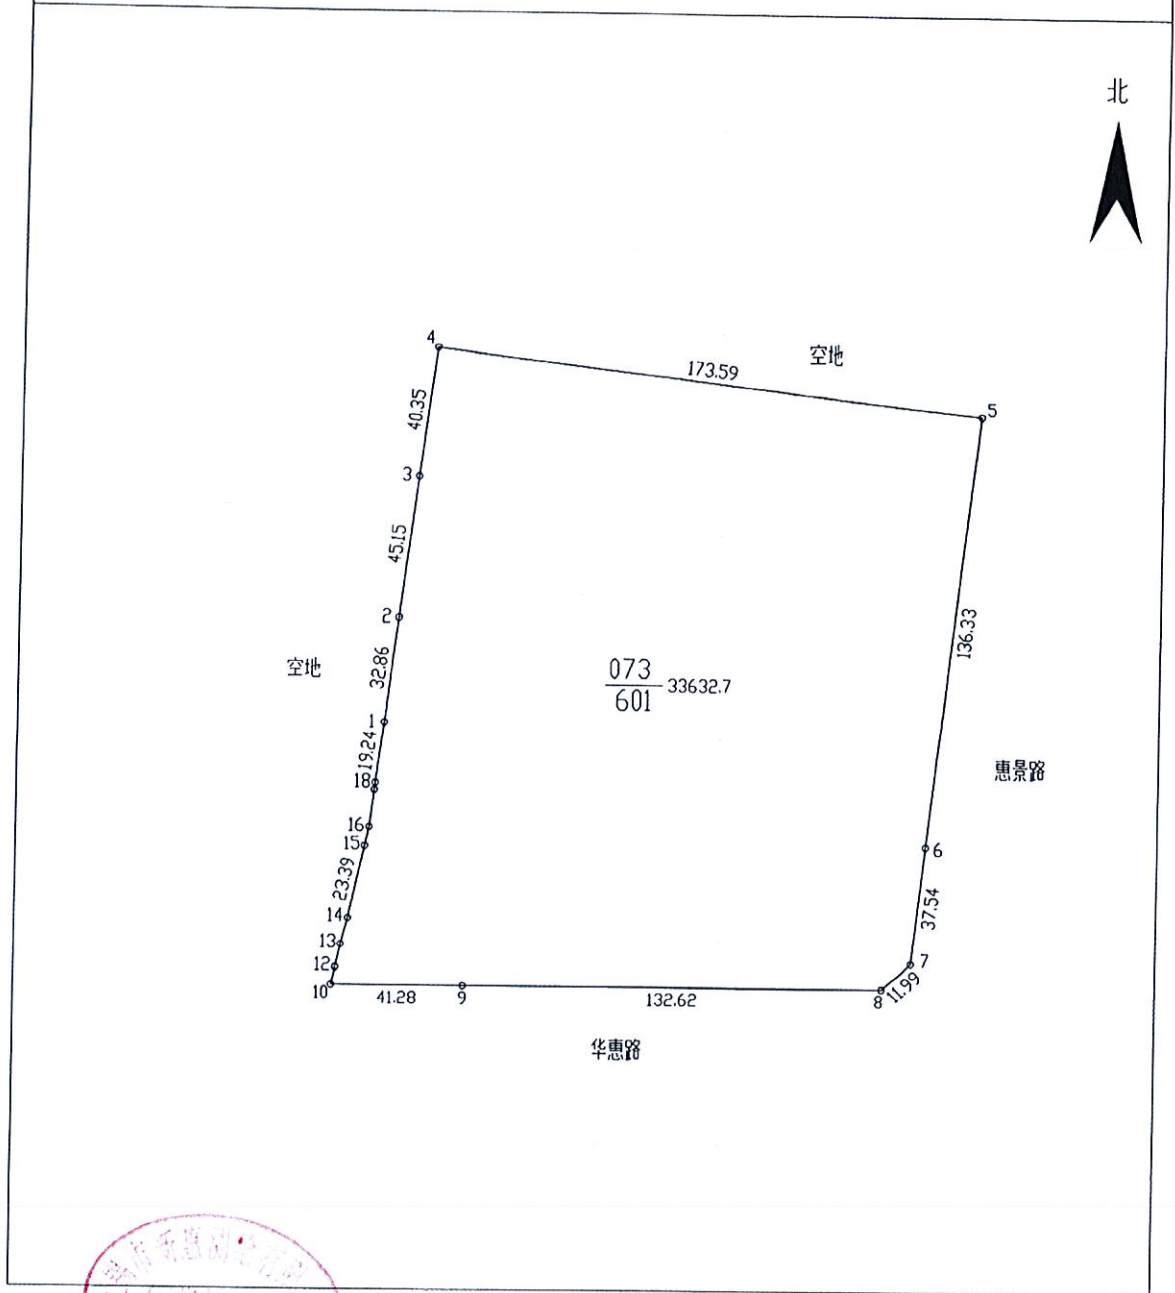

绘图日期：2021年8月19日

1:2000

绘图员：

审核日期：

审核员：

