

无锡地铁集团有限公司

锡地铁函〔2022〕21号

关于振达钢管厂B地块出让 地铁保护意见的函


无锡市自然资源和规划局梁溪分局：

贵局《关于征求振达钢管厂B地块建设条件意见的函》收悉，经核对，现回复如下：

振达钢管厂B地块未进入地铁安全保护区内。

无锡地铁集团有限公司

2022年1月28日

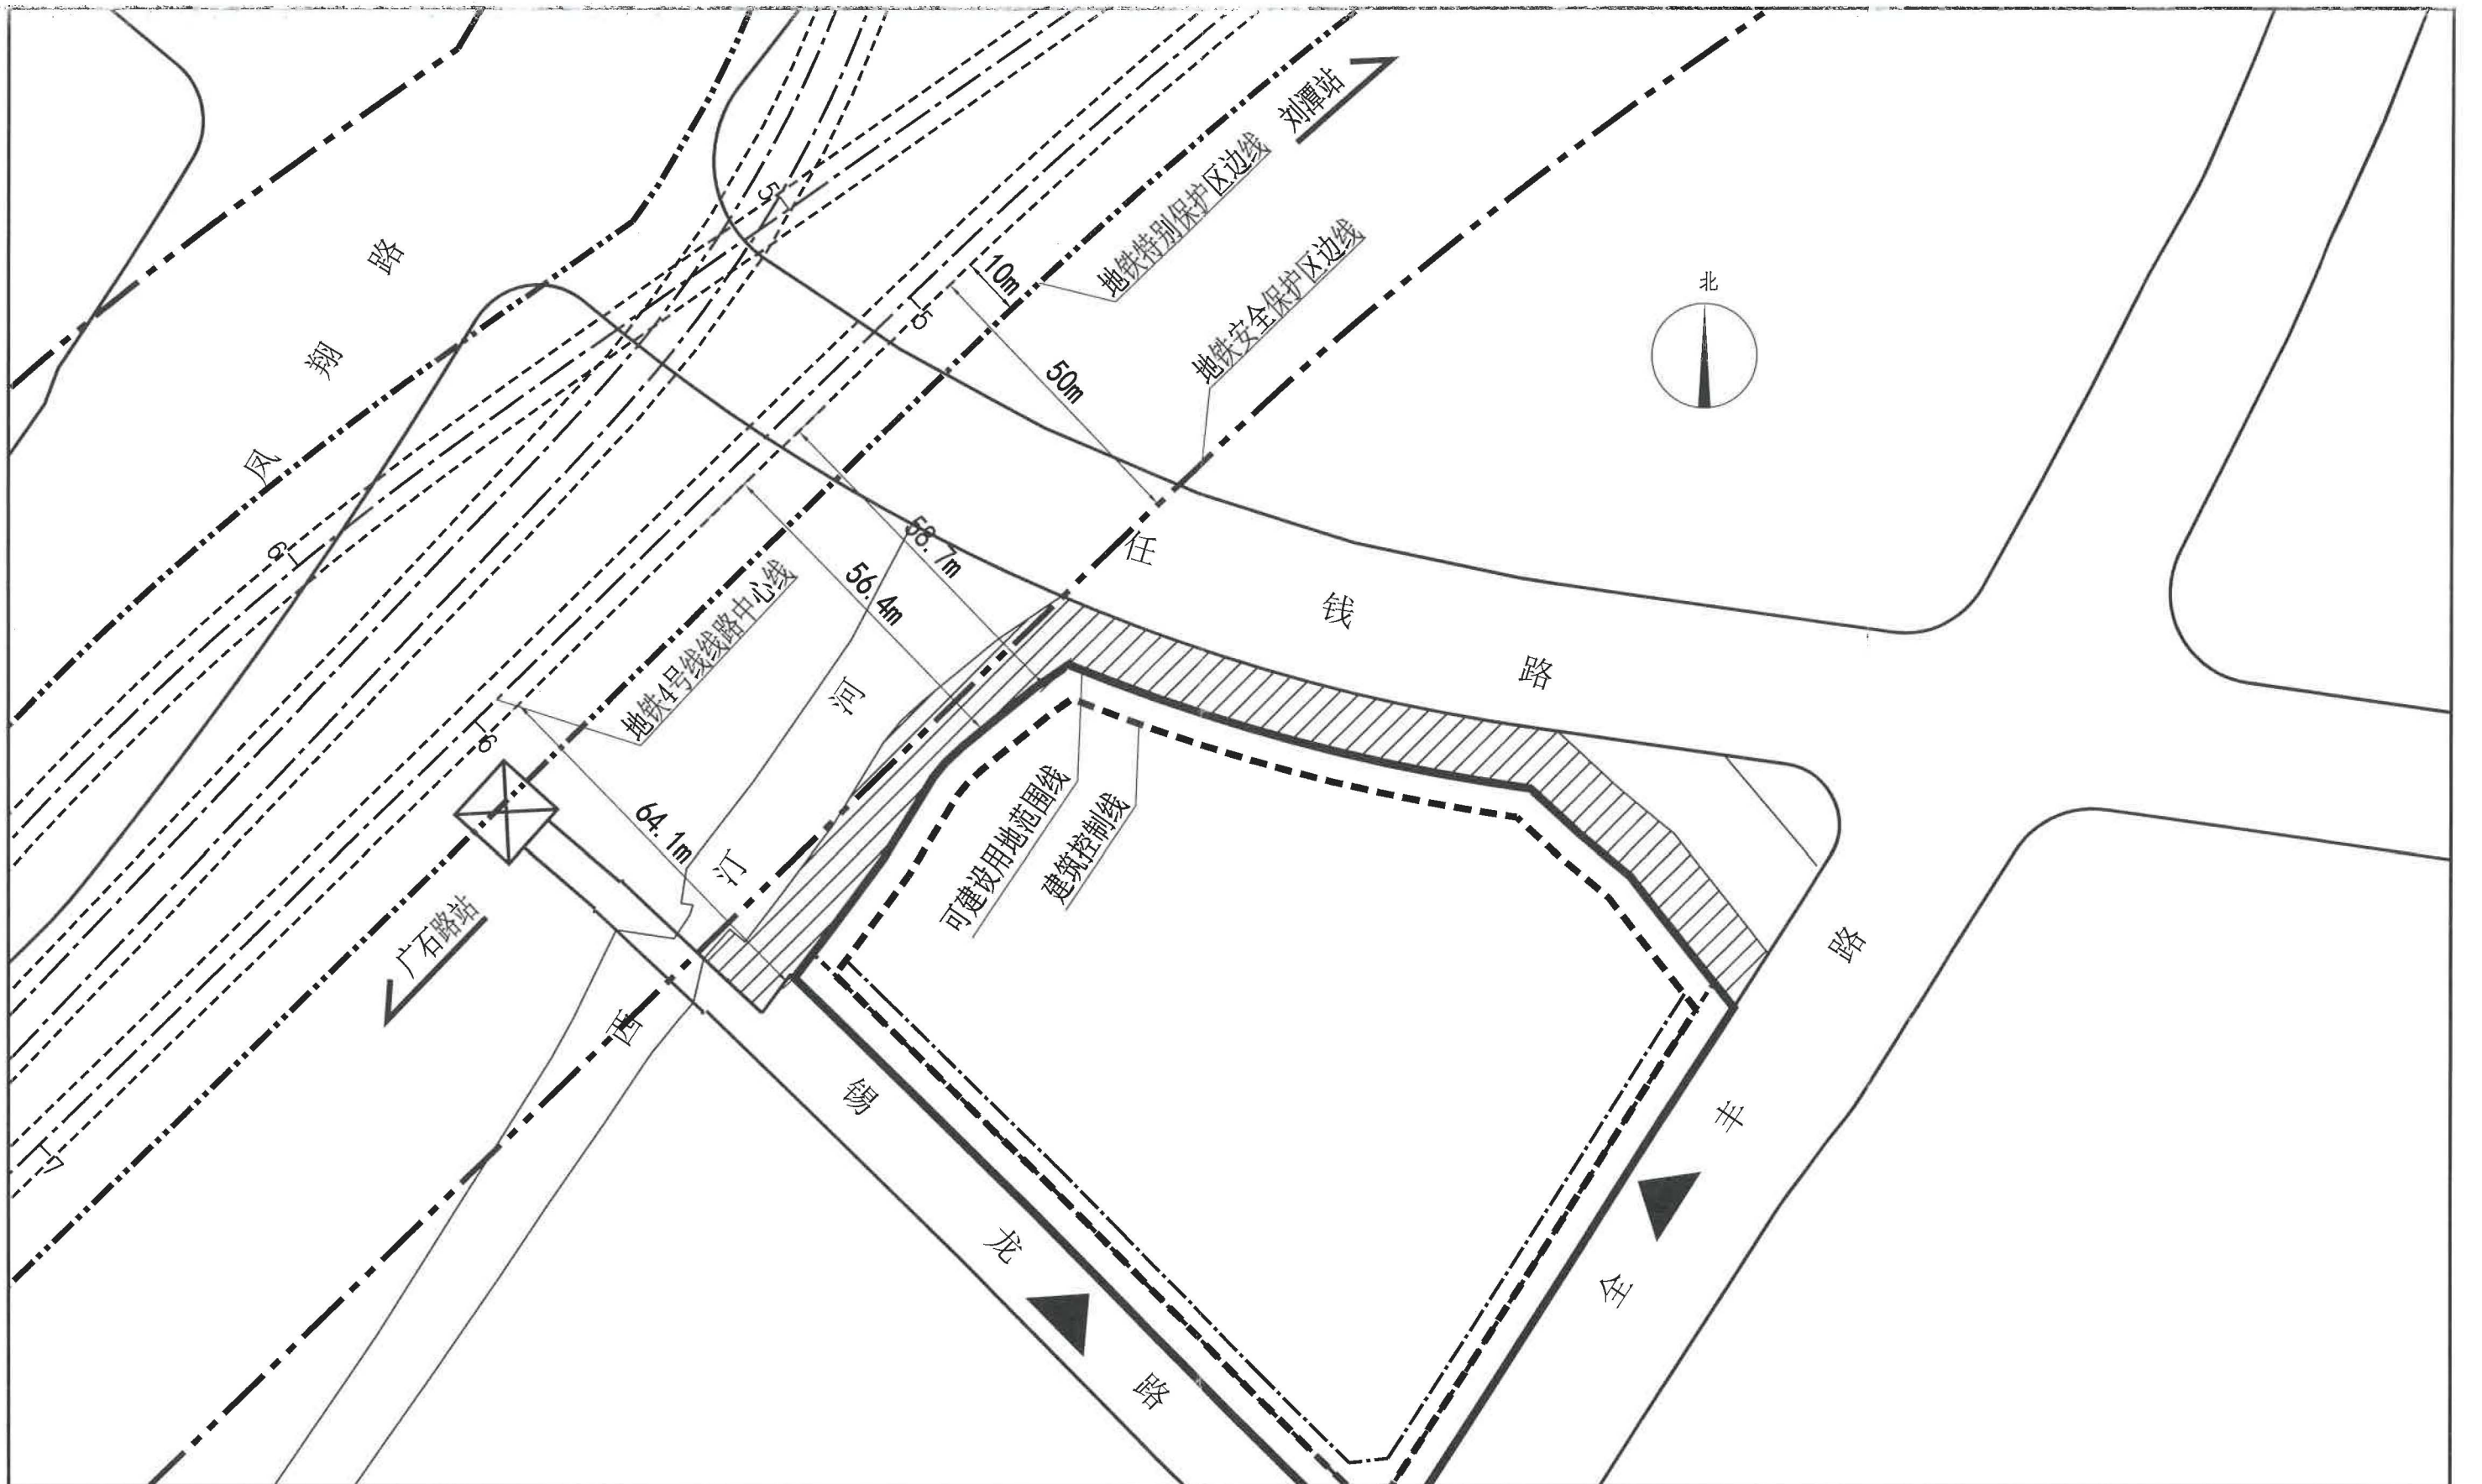

说明:

- 1、本图尺寸、标高均以米计。
- 2、本图坐标采用无锡市城市坐标系统，标高采用1985国家基准高程系统。
- 3、本地块西侧邻近地铁4号线一期，在轨道交通特别保护区范围内除《无锡市轨道交通条例》第二十六条规定允许的建设活动外，不得进行其他建设活动。
- 4、地块内实施方案与地铁设施之间应满足结构安全退距，消防、环评等技术要求。
- 5、若规范调整，按最新版的规范执行。

附图名称:

振达钢管厂B地块选址与轨道交通关系图

日期:

2022.01.27

