


# 供地图

宗地编号：908058186

地籍图号：3506.00-527.25

权利人：政和大道与锡澄清路交叉口西南侧地块

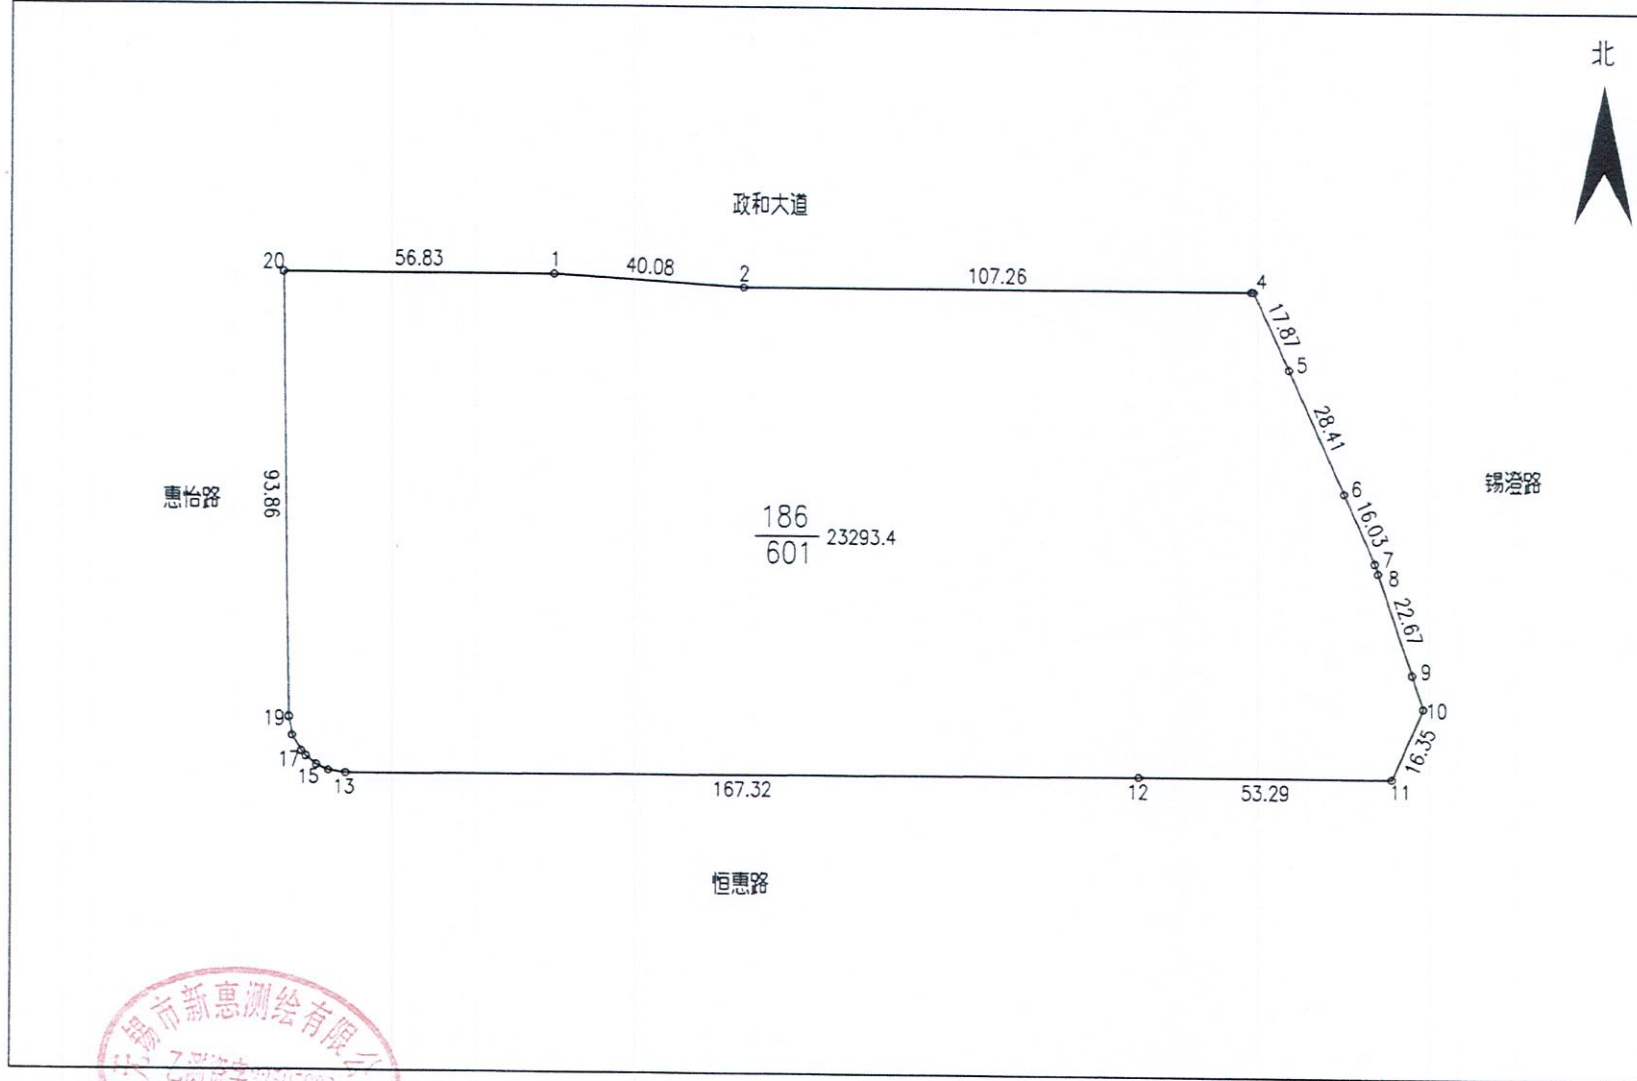

绘图日期：2022年2月21日

审核日期：

1:1500

绘图员：朱金贤

审核员：周新刚