


# 供地 图

宗地编号：908058144

权利人：风华路与天丰路交叉口东南侧地块

地籍图号：3502.20-529.25

北

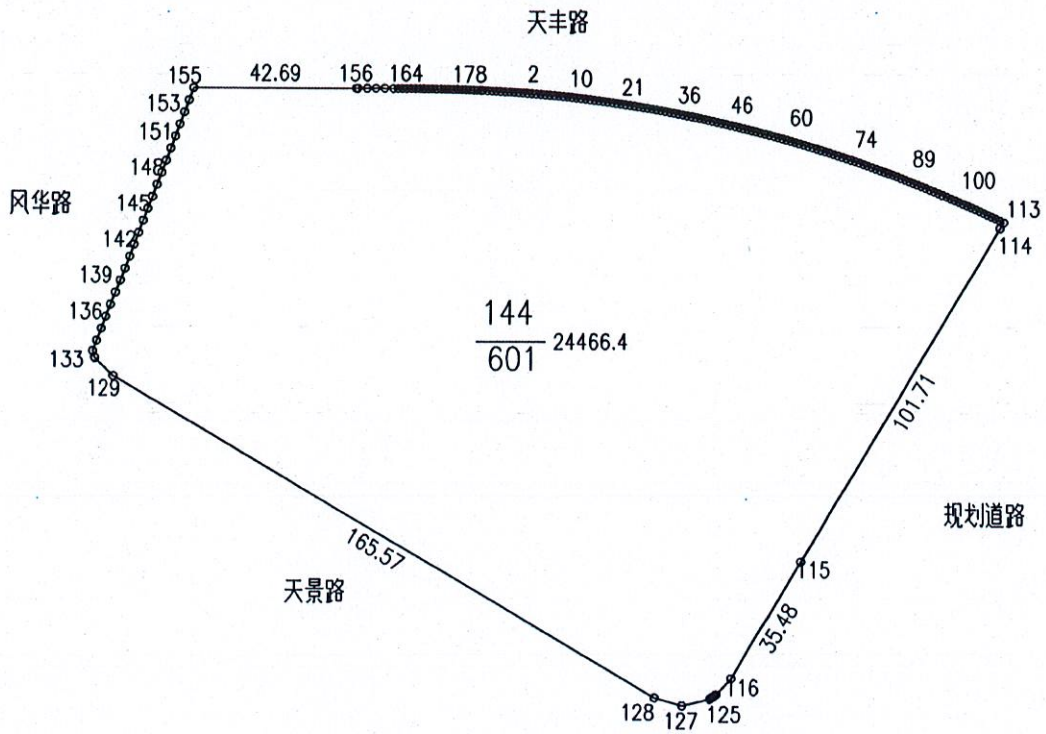

绘图日期：2022年02月24日

审核日期：

1:2000

绘图员：朱金贤

审核员：周新刚

