

无锡地铁集团有限公司

锡地铁函〔2022〕96号

关于夹城里 AD 地块出让轨道交通保护 意见的函

无锡市自然资源和规划局梁溪分局：


贵局《关于征求夹城里 AD 地块建设条件意见的函》收悉，
经核对，现回复如下：

根据已批线网规划，该地块未涉及轨道交通安全保护区。

附件：夹城里 AD 地块与轨道交通关系平面图

2022年6月10日



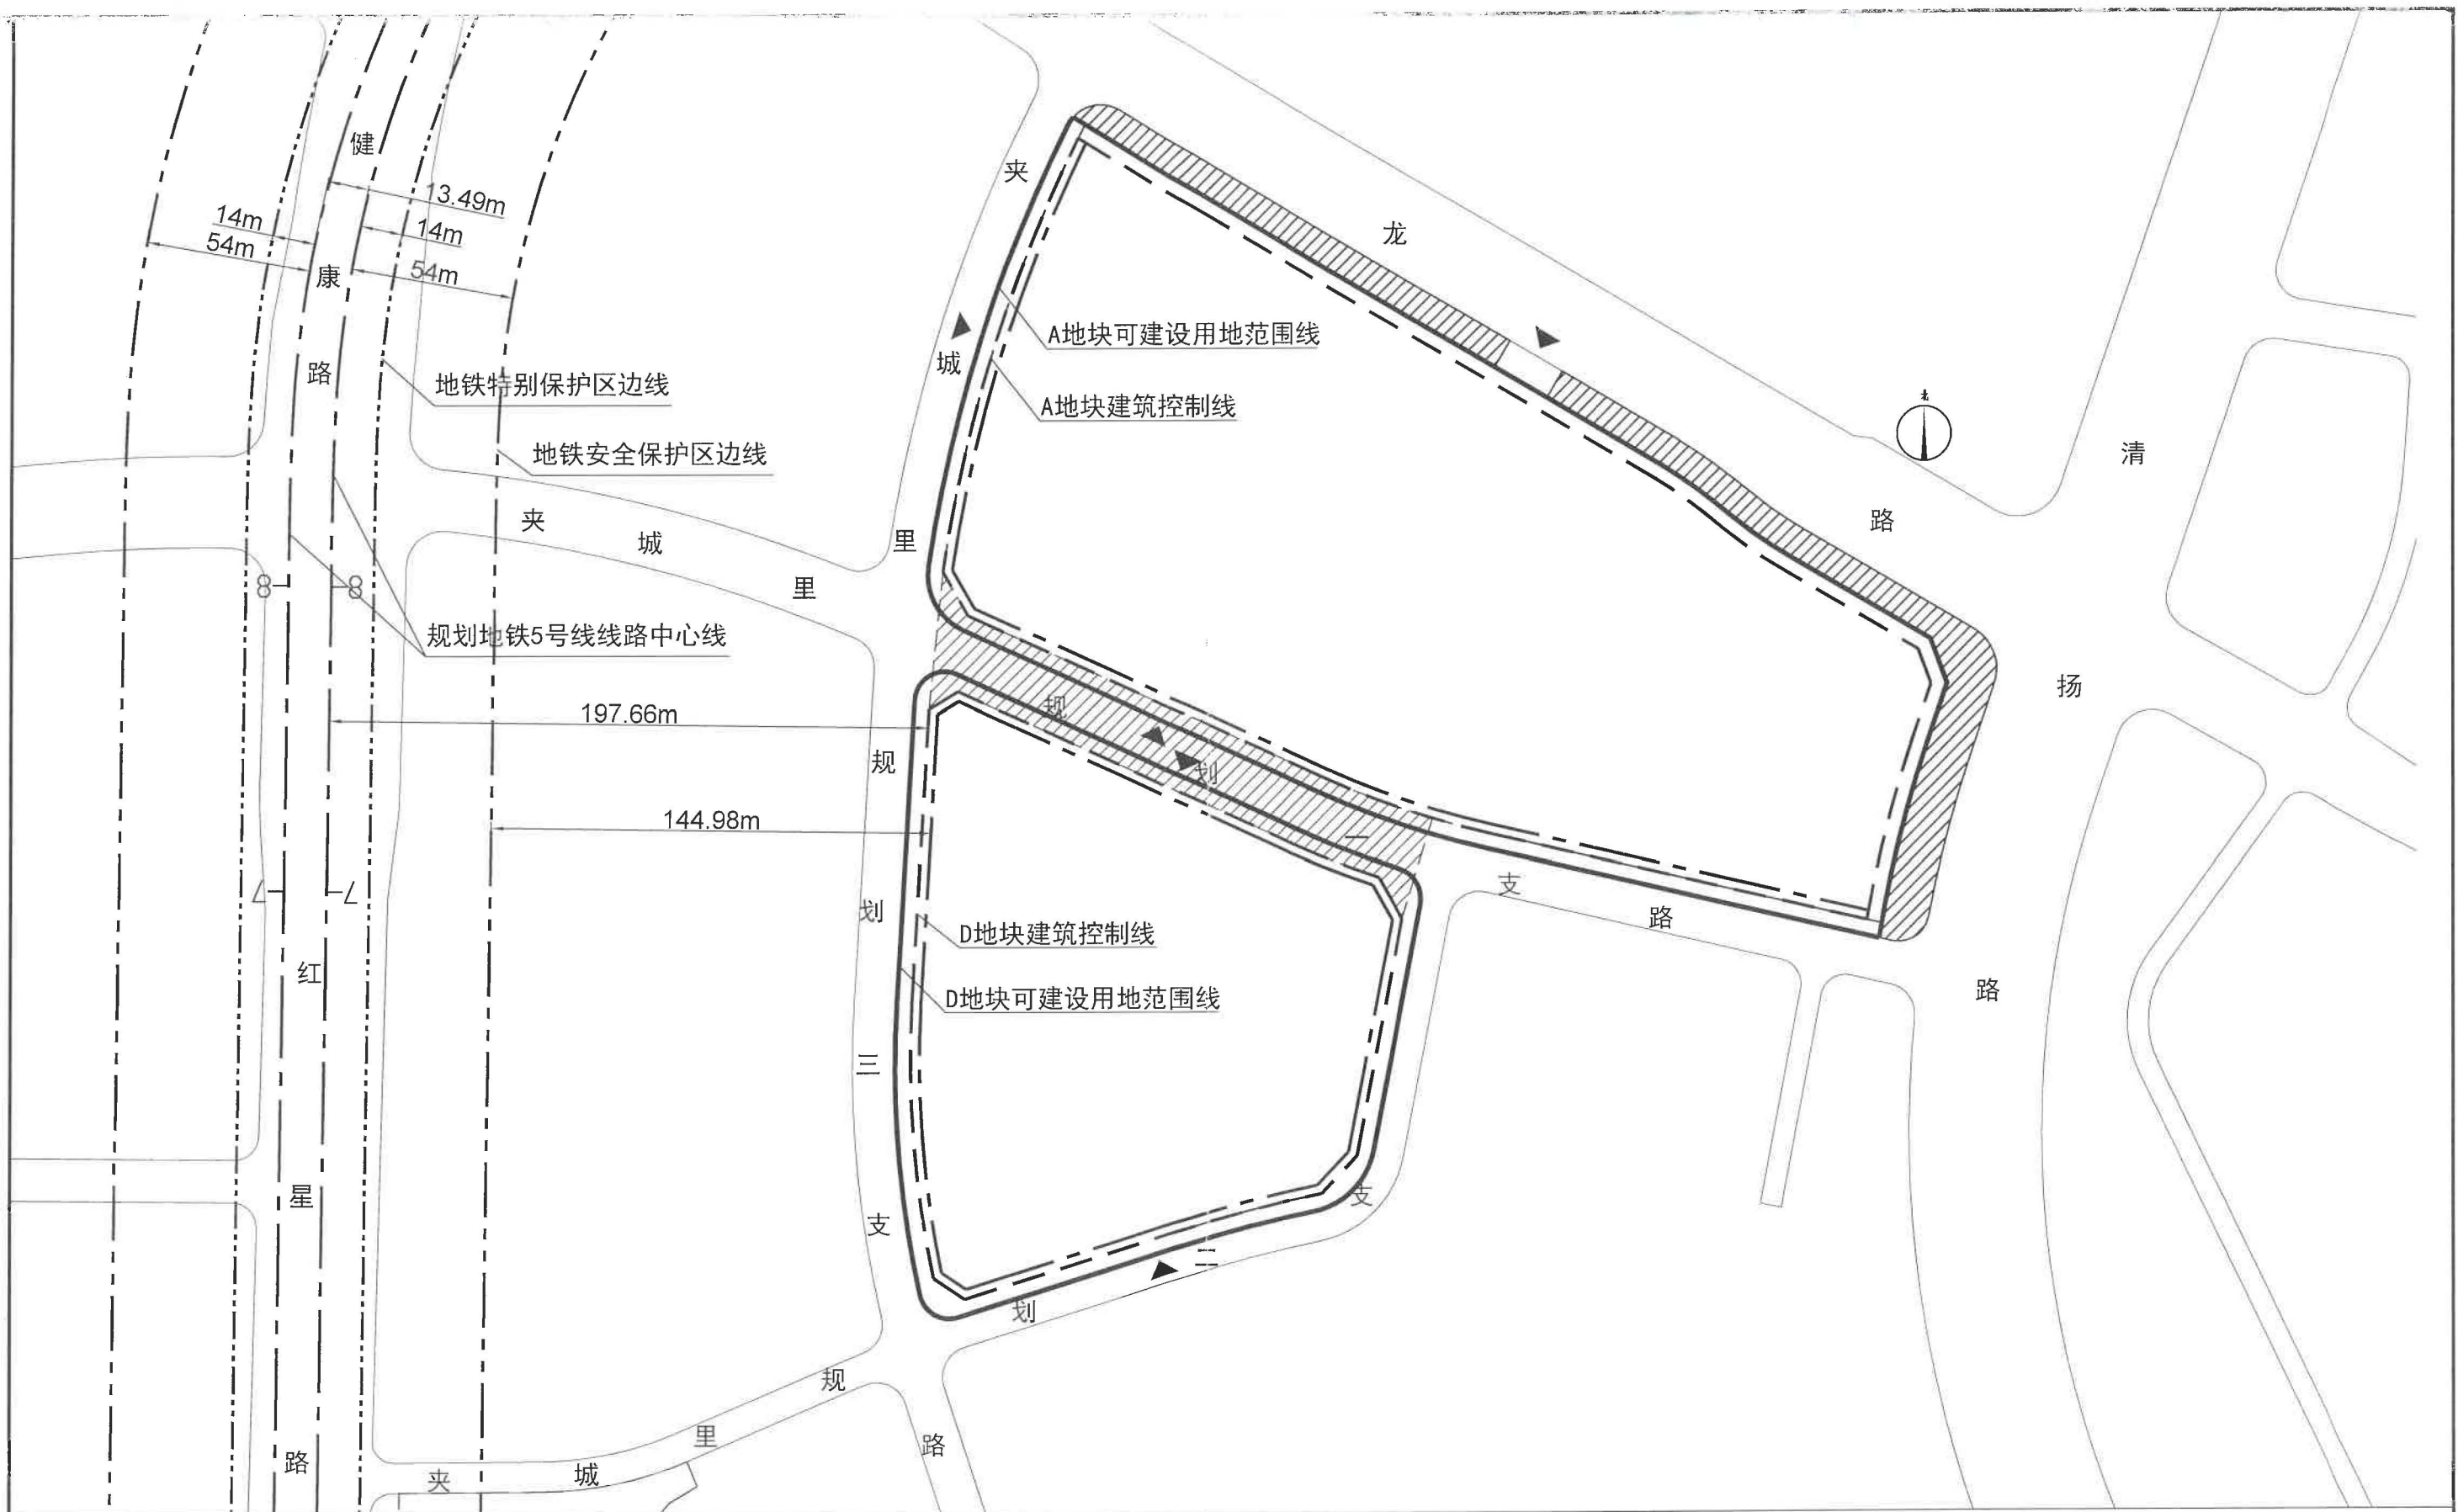

- 说明:
- 1、本图尺寸以米计。
 - 2、本图坐标采用无锡市城市坐标系统。
 - 3、根据最新规划轨道交通线网暂控方案，规划地铁5号线沿健康路南北向敷设，在地铁特别保护区范围内除《无锡市轨道交通条例》第二十六条规定允许的建设活动外，不得进行其他建设活动。
 - 4、地块内实施方案与地铁设施之间应满足结构安全退距，消防、环评等技术要求。
 - 5、若规范调整，按最新版的规范执行。

附图名称: 夹城里AD地块与规划地铁5号线平面关系图

日期: 2022. 6. 1