


# 供地 图

宗地编号：908058171

权利人：纵一路与横一路交叉口东南侧地块

地籍图号：3502.60-529.25

北

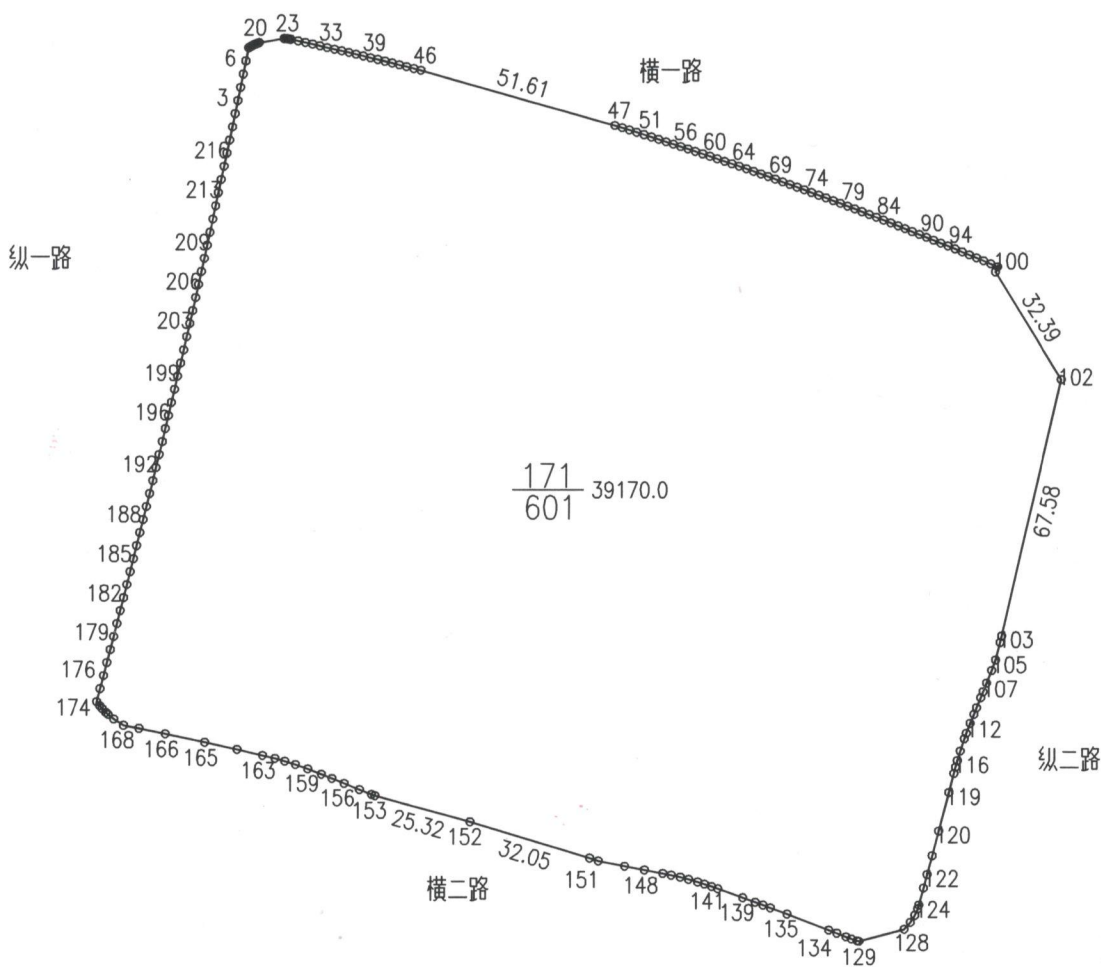

绘图日期：2022年2月21日

审核日期：

1:2000

绘图员：朱金贤

审核员：周新刚