


供地图

宗地编号：908058172

权利人：纵二路与横一路口东南侧地块

地籍图号：3502.60-529.50

北

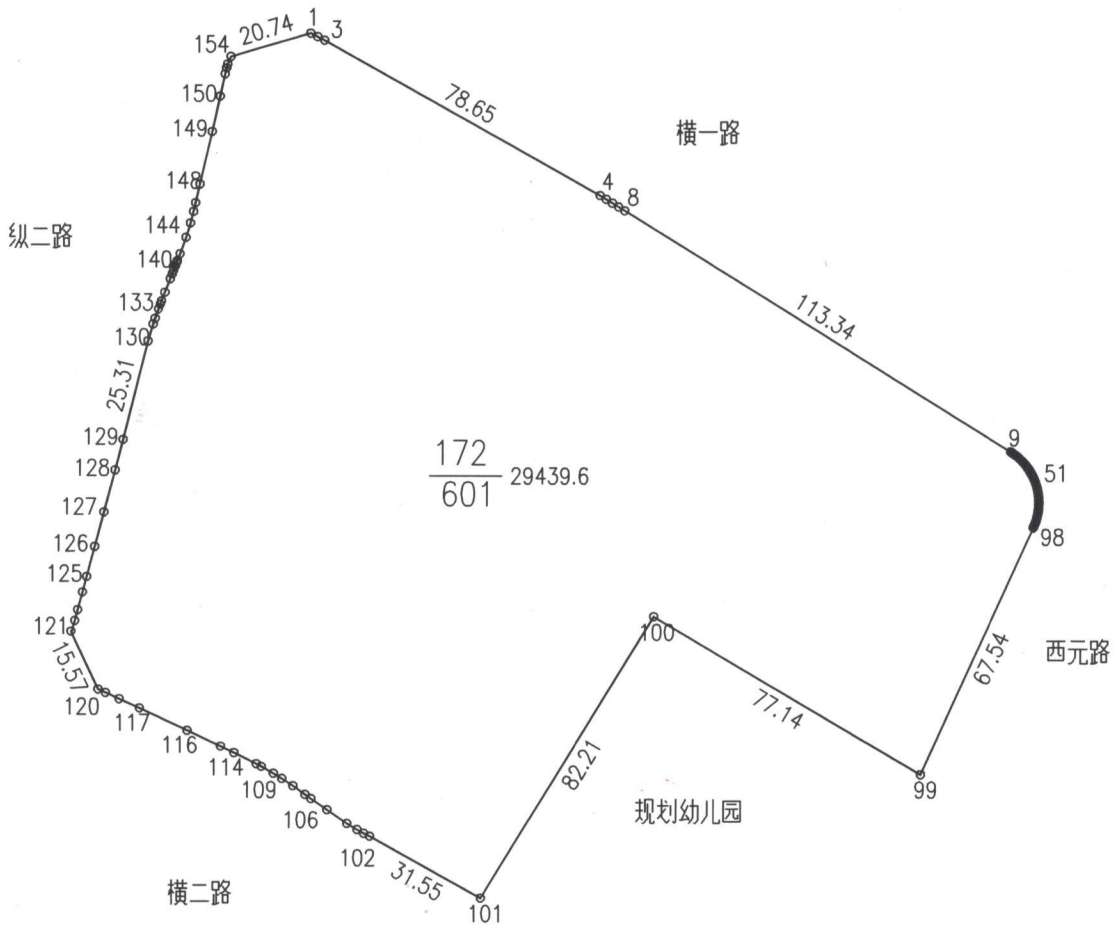

绘图日期：2022年2月2日

1:2000

绘图员：朱金贤

审核日期：测绘资质专用章

审核员：周新刚