


地块区位图

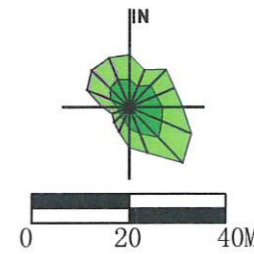

说明：
本地块一年内未签订国有土地使用权出让合同的，地块规划图自行失效。

图例


- [Symbol] 道路红线及中心线
- [Symbol] 高压线及高压控制走廊
- [Symbol] 可建设用地范围线
- [Symbol] 轨道交通控制线
- [Symbol] 建筑控制线
- [Symbol] 文物保护范围
- [Symbol] 高层建筑控制线
- [Symbol] 现状保留建筑
- [Symbol] 地下建筑控制线
- [Symbol] 绿地范围
- [Symbol] 禁止机动车出入口控制线
- [Symbol] 尺寸标注
- [Symbol] 机动车开口方向

X=40528401.278
Y=3493437.379 坐标标注



无锡市自然资源和规划局地块规划图

地块位置	用地边界-用地边界-昌顺路-龙柏路		
地块名称	昌顺路与龙柏路交叉口东南侧地块	地块编号	XDG-2022-30号
所属行政区	滨湖区	日期	2022年5月

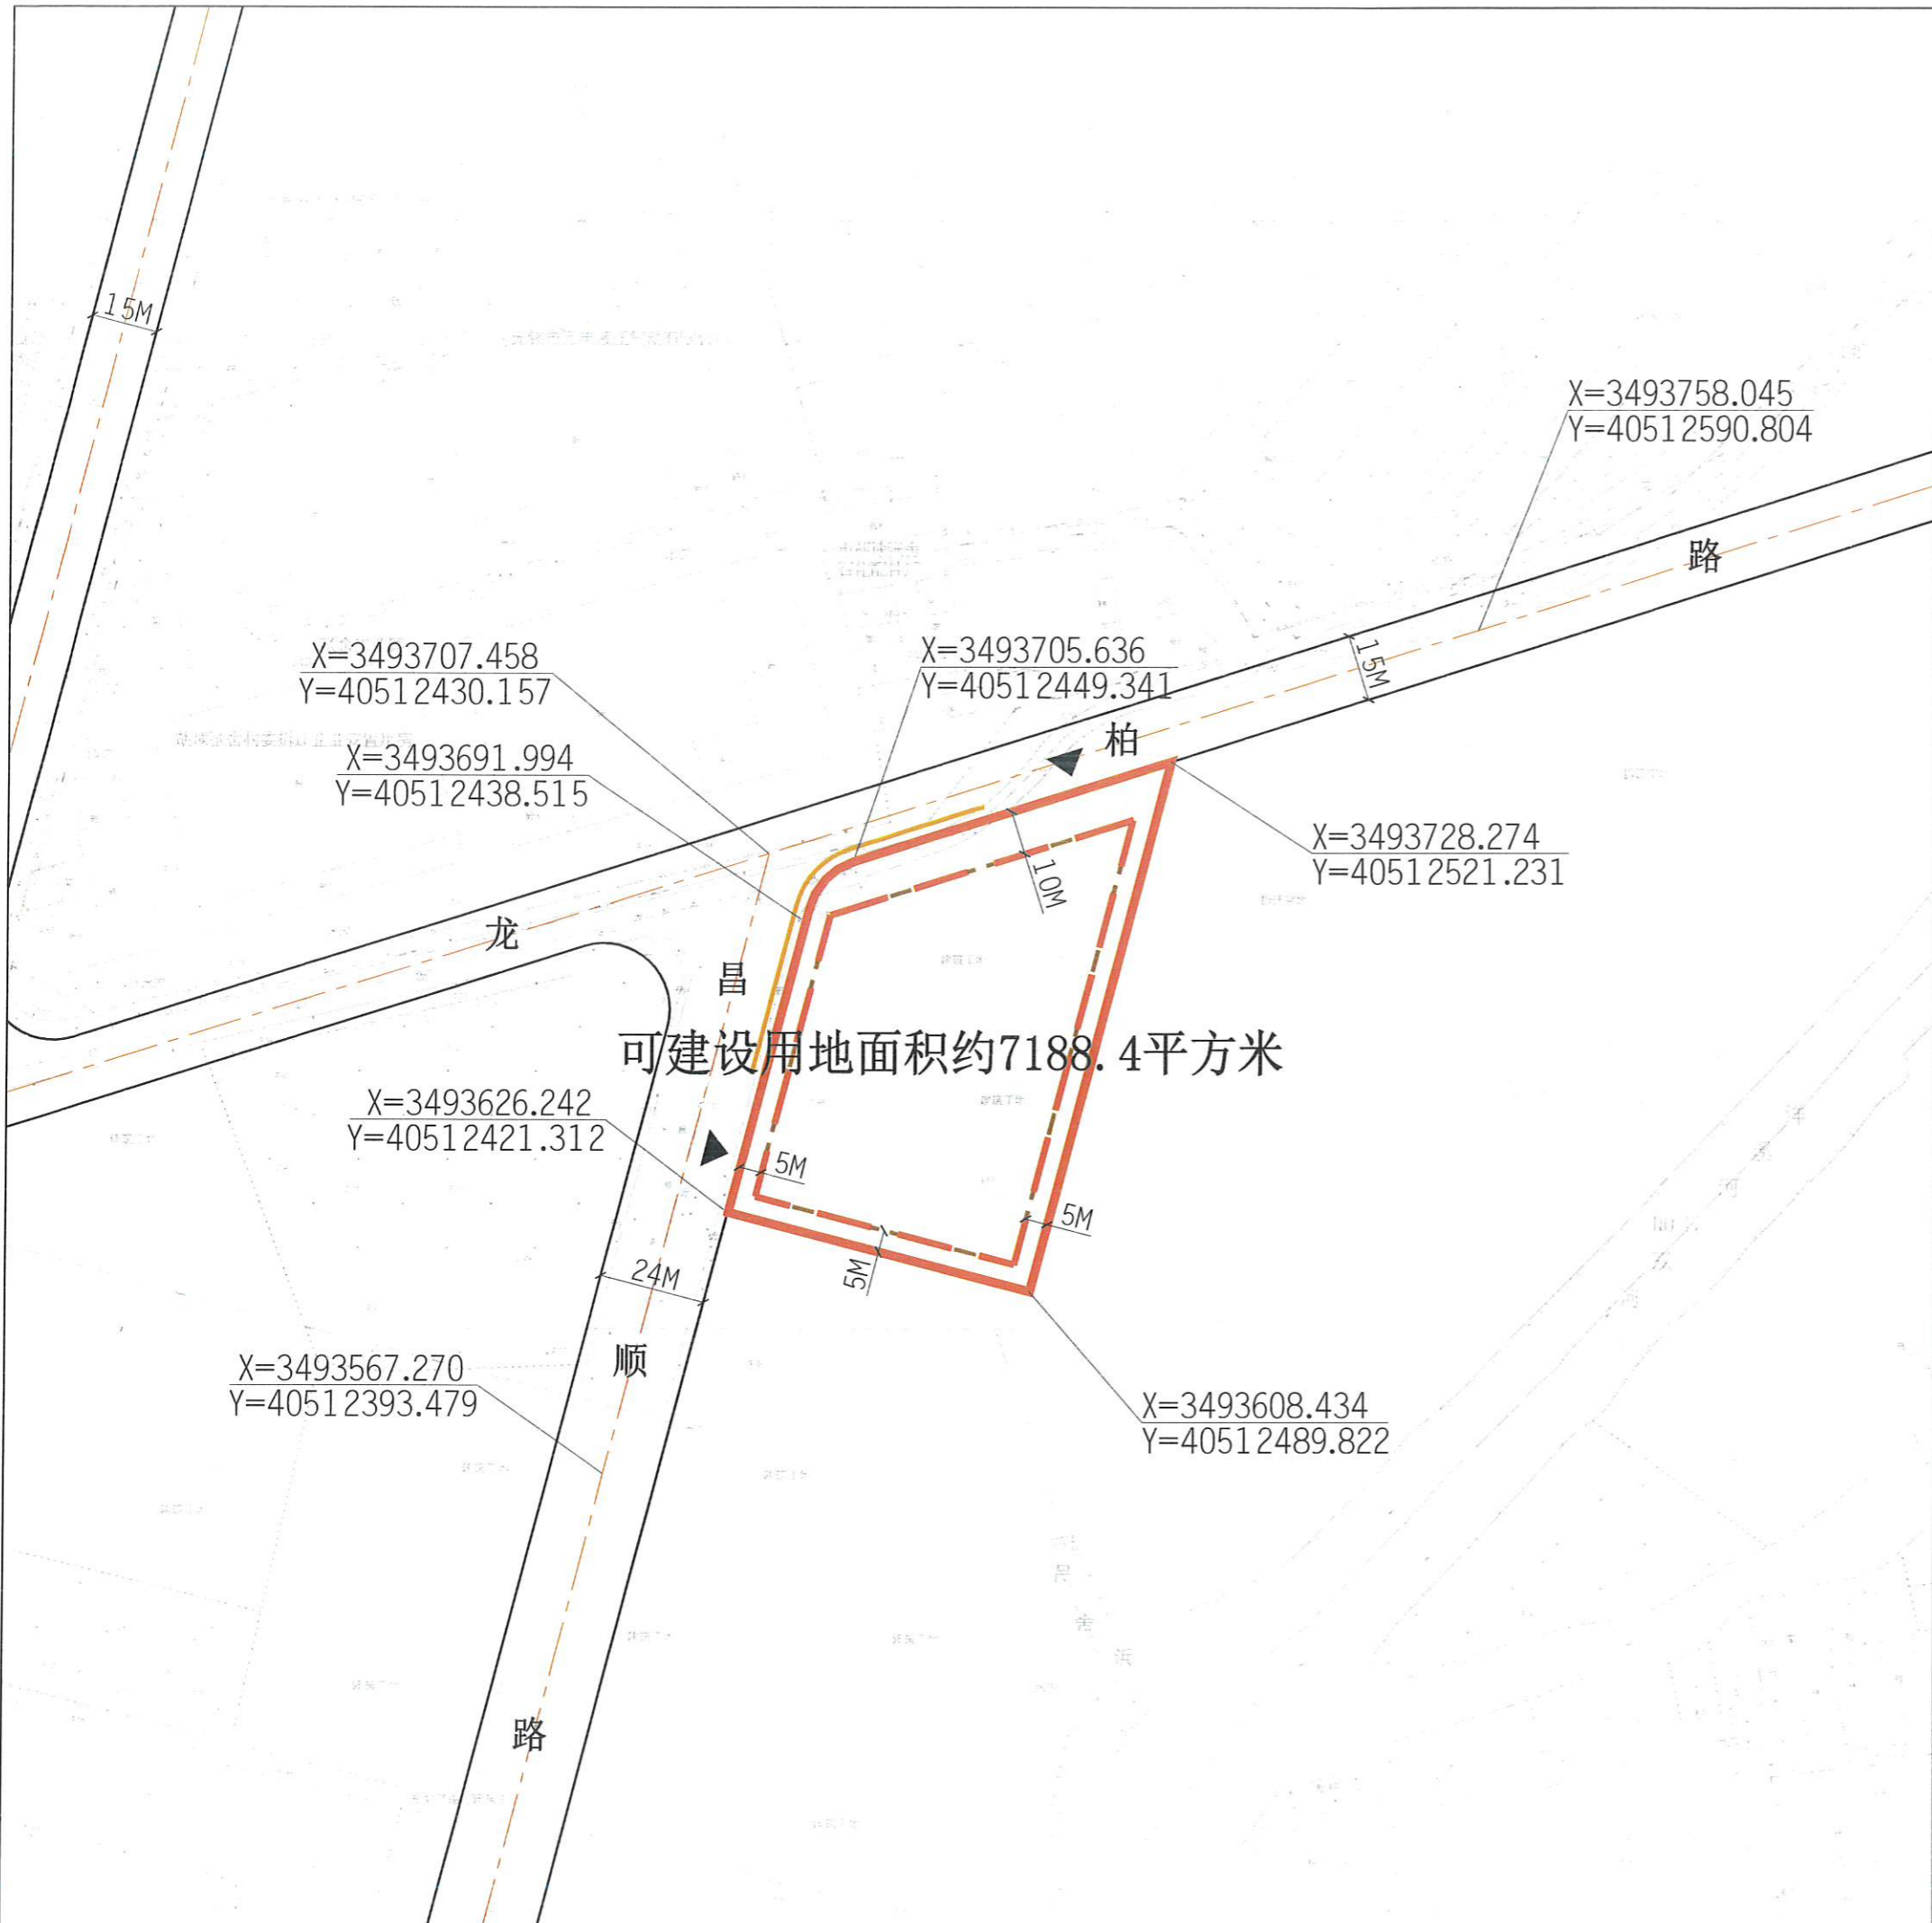

可建设用地面积约7188.4平方米

X=3493707.458
Y=40512430.157
X=3493691.994
Y=40512438.515

X=3493705.636
Y=40512449.341

X=3493728.274
Y=40512521.231

X=3493626.242
Y=40512421.312

X=3493567.270
Y=40512393.479

X=3493608.434
Y=40512489.822