


地块区位图

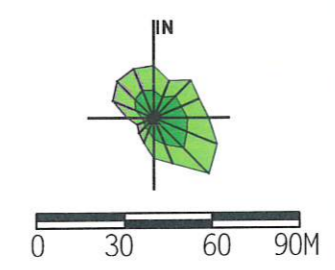


说明：
本地块一年内未签订国有土地使用权出让合同的，地块规划图自行失效。

图例

- 道路红线及中心线
- 高压线及高压控制走廊
- 可建设用地范围线
- 轨道交通控制线
- 建筑控制线
- 文物保护范围
- 高层建筑控制线
- 现状保留建筑
- 地下建筑控制线
- 绿地范围
- 禁止机动车出入口控制线
- 尺寸标注
- 机动车开口方向
- 居住建筑控制区
- 坐标标注

无锡市自然资源和规划局地块规划图

地块位置	前杨道-震泽路-蠡湖大道-新红河		
地块名称	震泽路与前杨道交叉口西北侧地块	地块编号	XDG-2022-11号
所属行政区	滨湖区	日期	2022年5月

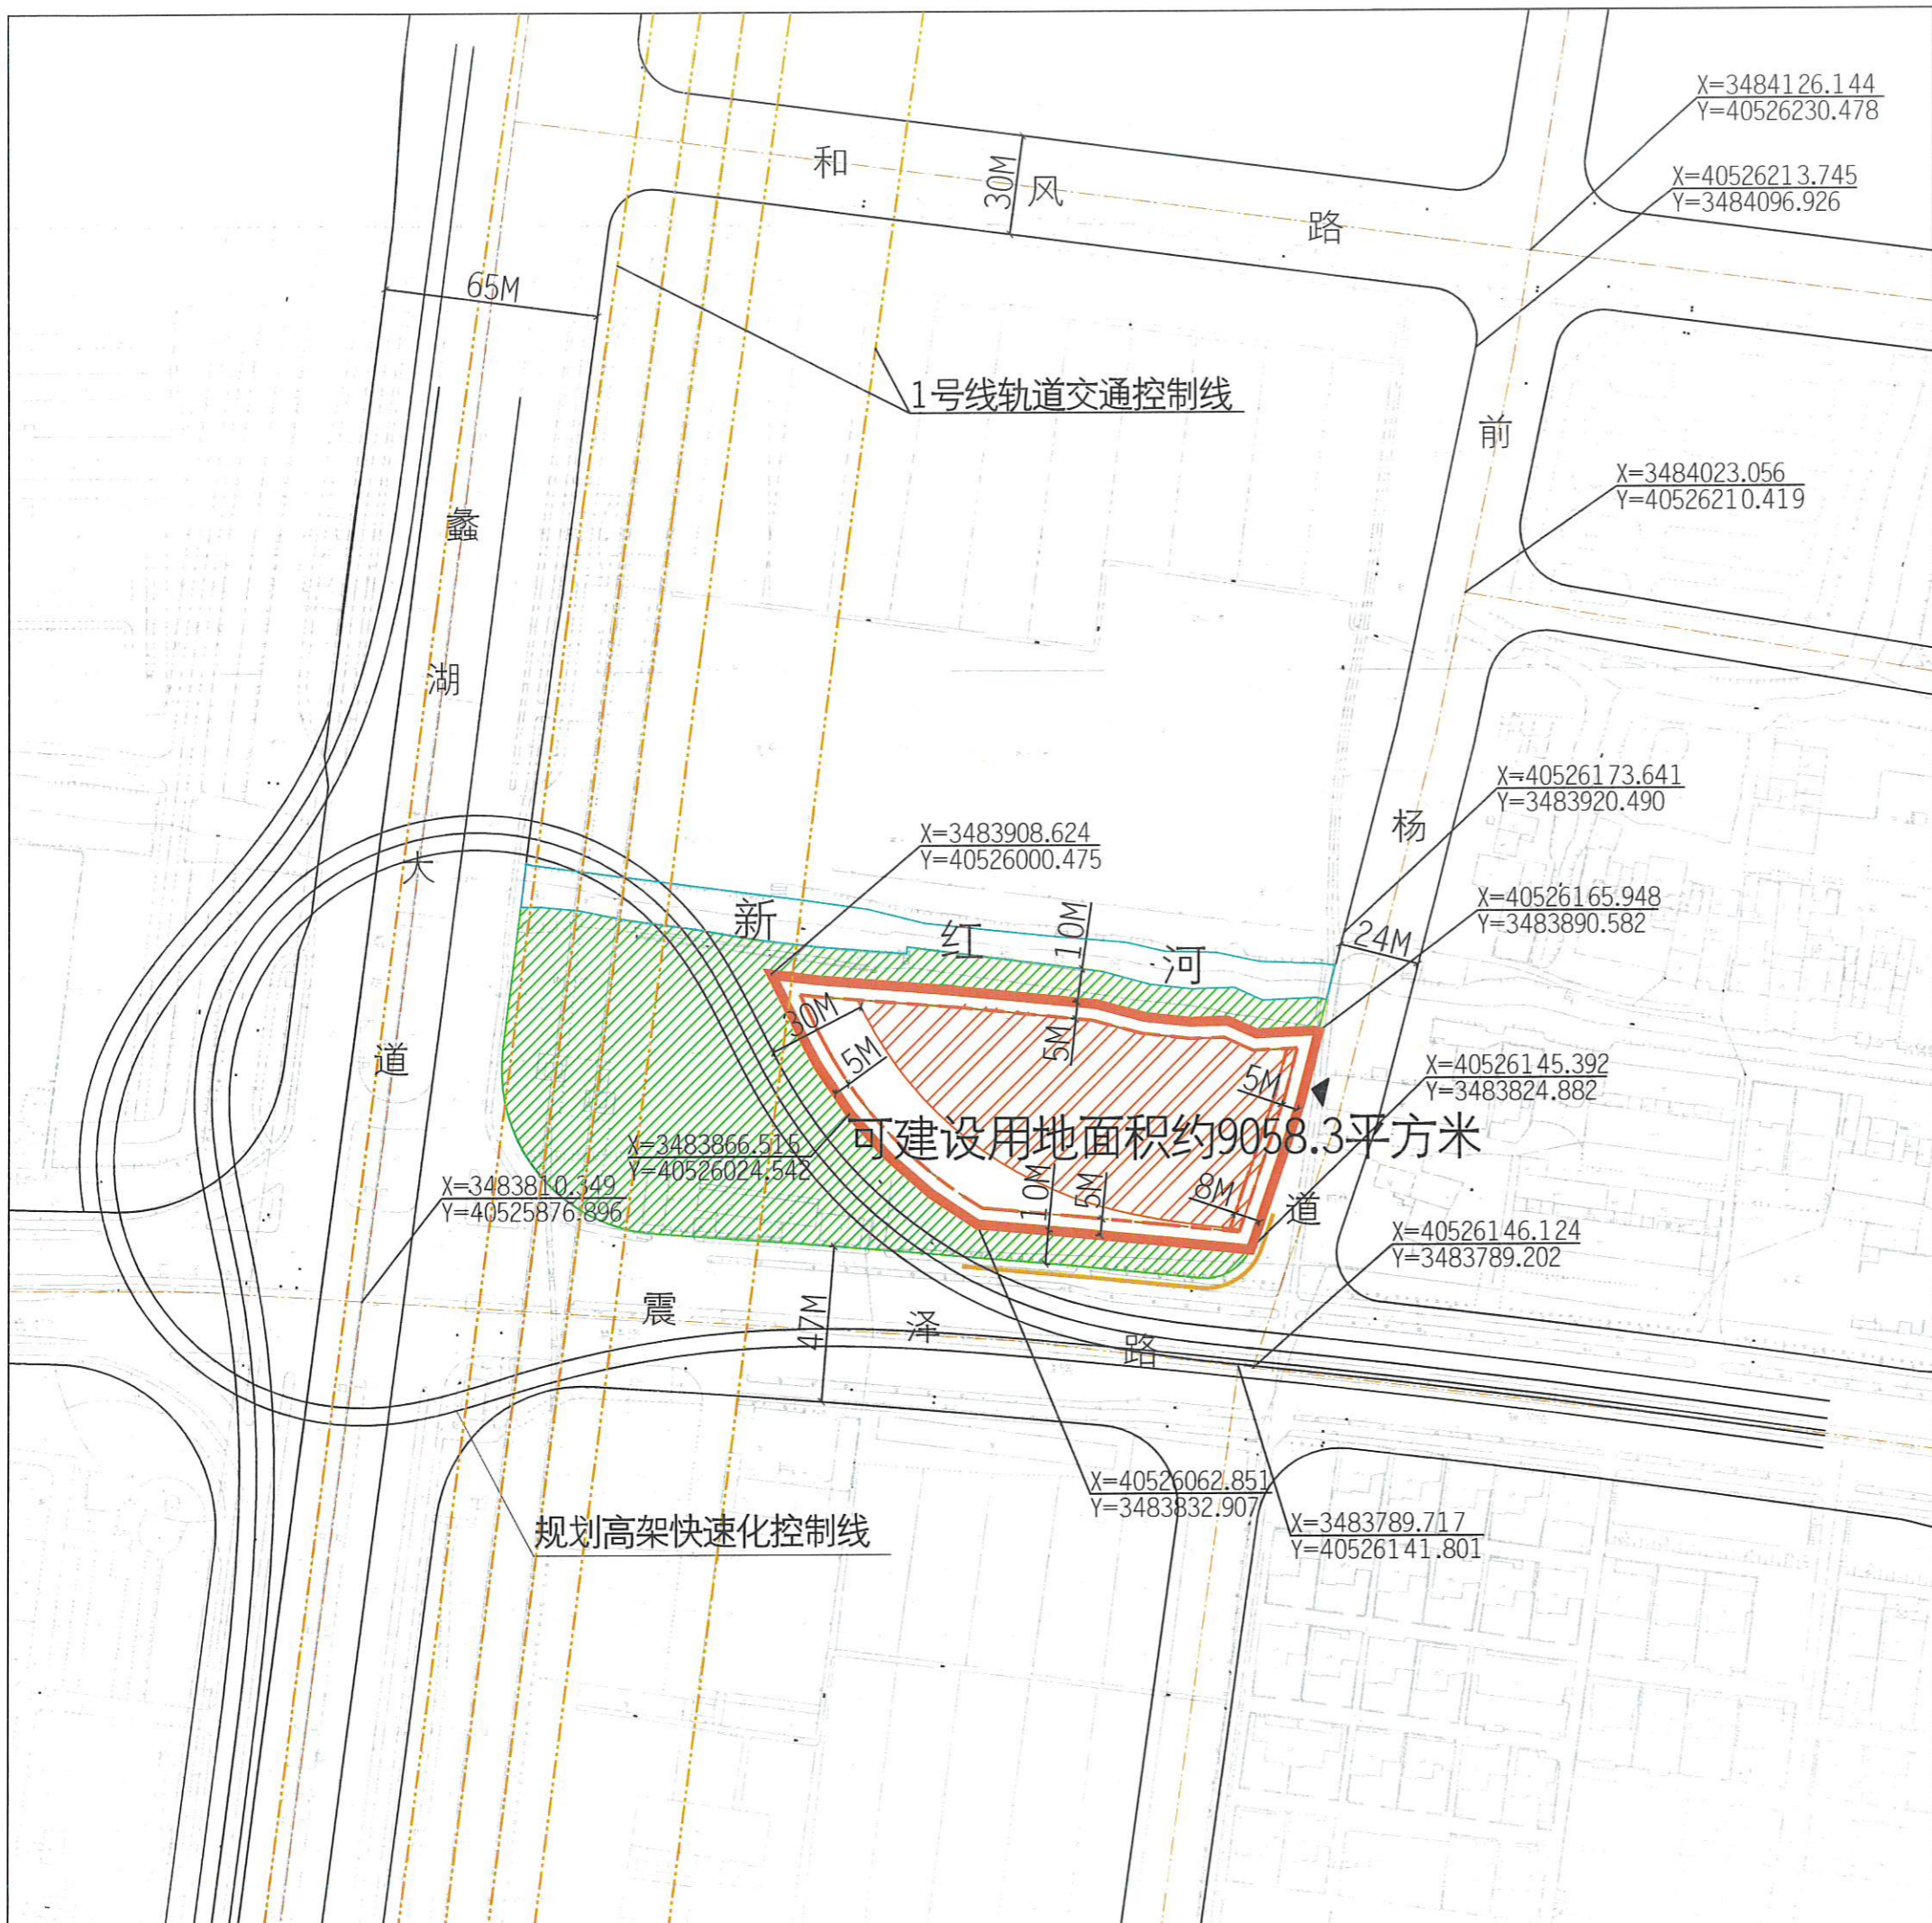

可建设用地面积约9058.3平方米

