

宗 地 图


银杏西路与联群路交叉口东南侧地块（原美的北地块）

单位：m · m²

H51H015017 H51H016017

320205106232GB00004

北

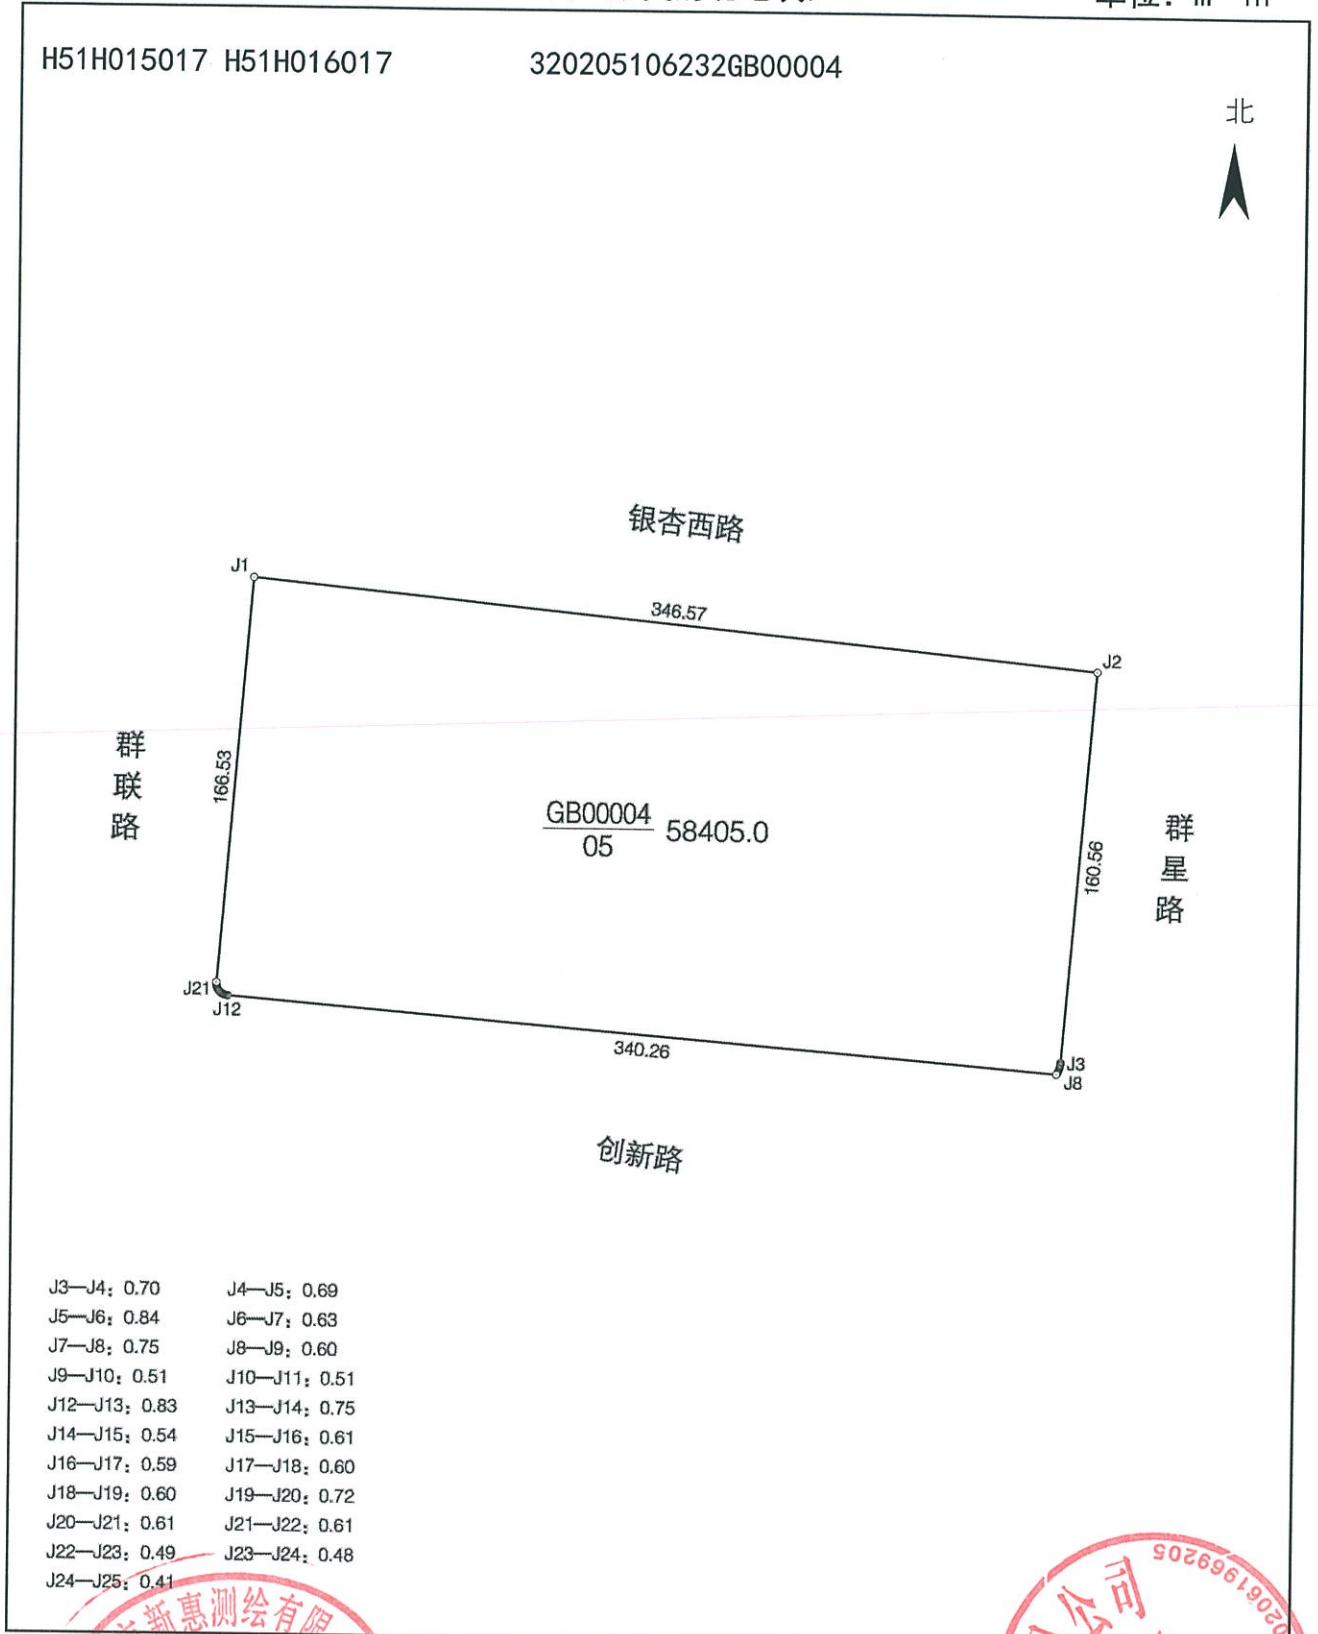

- | | |
|---------------|---------------|
| J3—J4: 0.70 | J4—J5: 0.69 |
| J5—J6: 0.84 | J6—J7: 0.63 |
| J7—J8: 0.75 | J8—J9: 0.60 |
| J9—J10: 0.51 | J10—J11: 0.51 |
| J12—J13: 0.83 | J13—J14: 0.75 |
| J14—J15: 0.54 | J15—J16: 0.61 |
| J16—J17: 0.59 | J17—J18: 0.60 |
| J18—J19: 0.60 | J19—J20: 0.72 |
| J20—J21: 0.61 | J21—J22: 0.61 |
| J22—J23: 0.49 | J23—J24: 0.48 |
| J24—J25: 0.41 | |

绘图员：邹梁栋

测绘资质专用章

1:3000

审核员：华秀兵

2022年3月8日

