

供地图

宗地编号：908063088

权利人：锡兴路与钱威路交叉口西北侧地块


地籍图号：3498.60-521.25

宗地总面积：144644.8

A地块面积：77101.0

B宗地总面积：65619.3

阴影为地下可开发利用空间面积：1924.5

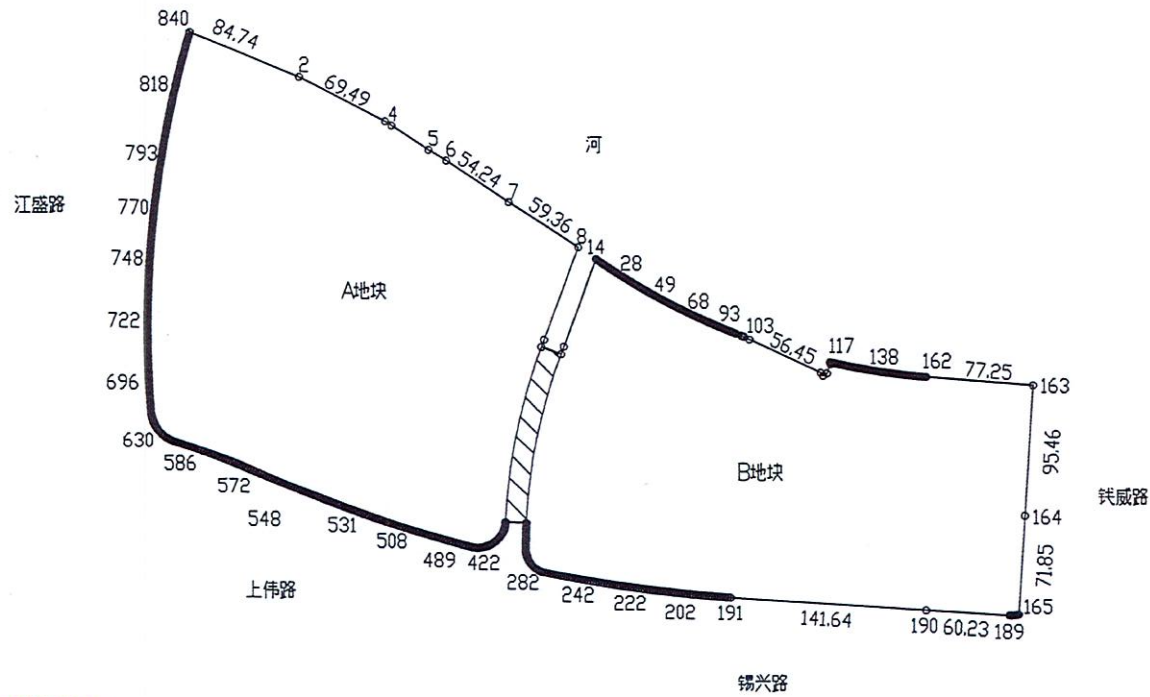

绘图日期：2022年7月

审核日期：

1:5000

绘图员：朱金贤

审核员：华秀兵