


地块区位图



地块位置示意

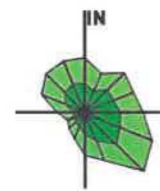


说明:

本地块一年内未签订国有土地使用权出让合同的,地块规划图自行失效。

图例

- [Symbol] 道路红线及中心线
- [Symbol] 高压线及高压控制走廊
- [Symbol] 可建设用地范围线
- [Symbol] 轨道交通控制线
- [Symbol] 建筑控制线
- [Symbol] 文物保护范围
- [Symbol] 高层建筑控制线
- [Symbol] 现状保留建筑
- [Symbol] 地下空间控制线
- [Symbol] 绿地范围
- [Symbol] 禁止机动车出入口控制线
- [Symbol] 尺寸标注
- [Symbol] 机动车开口方向
- [Symbol] 地下可利用空间
- [Symbol] 商业设施集中设置区域
- [Symbol] 视线廊道建筑控制线
- [Symbol] 坐标标注

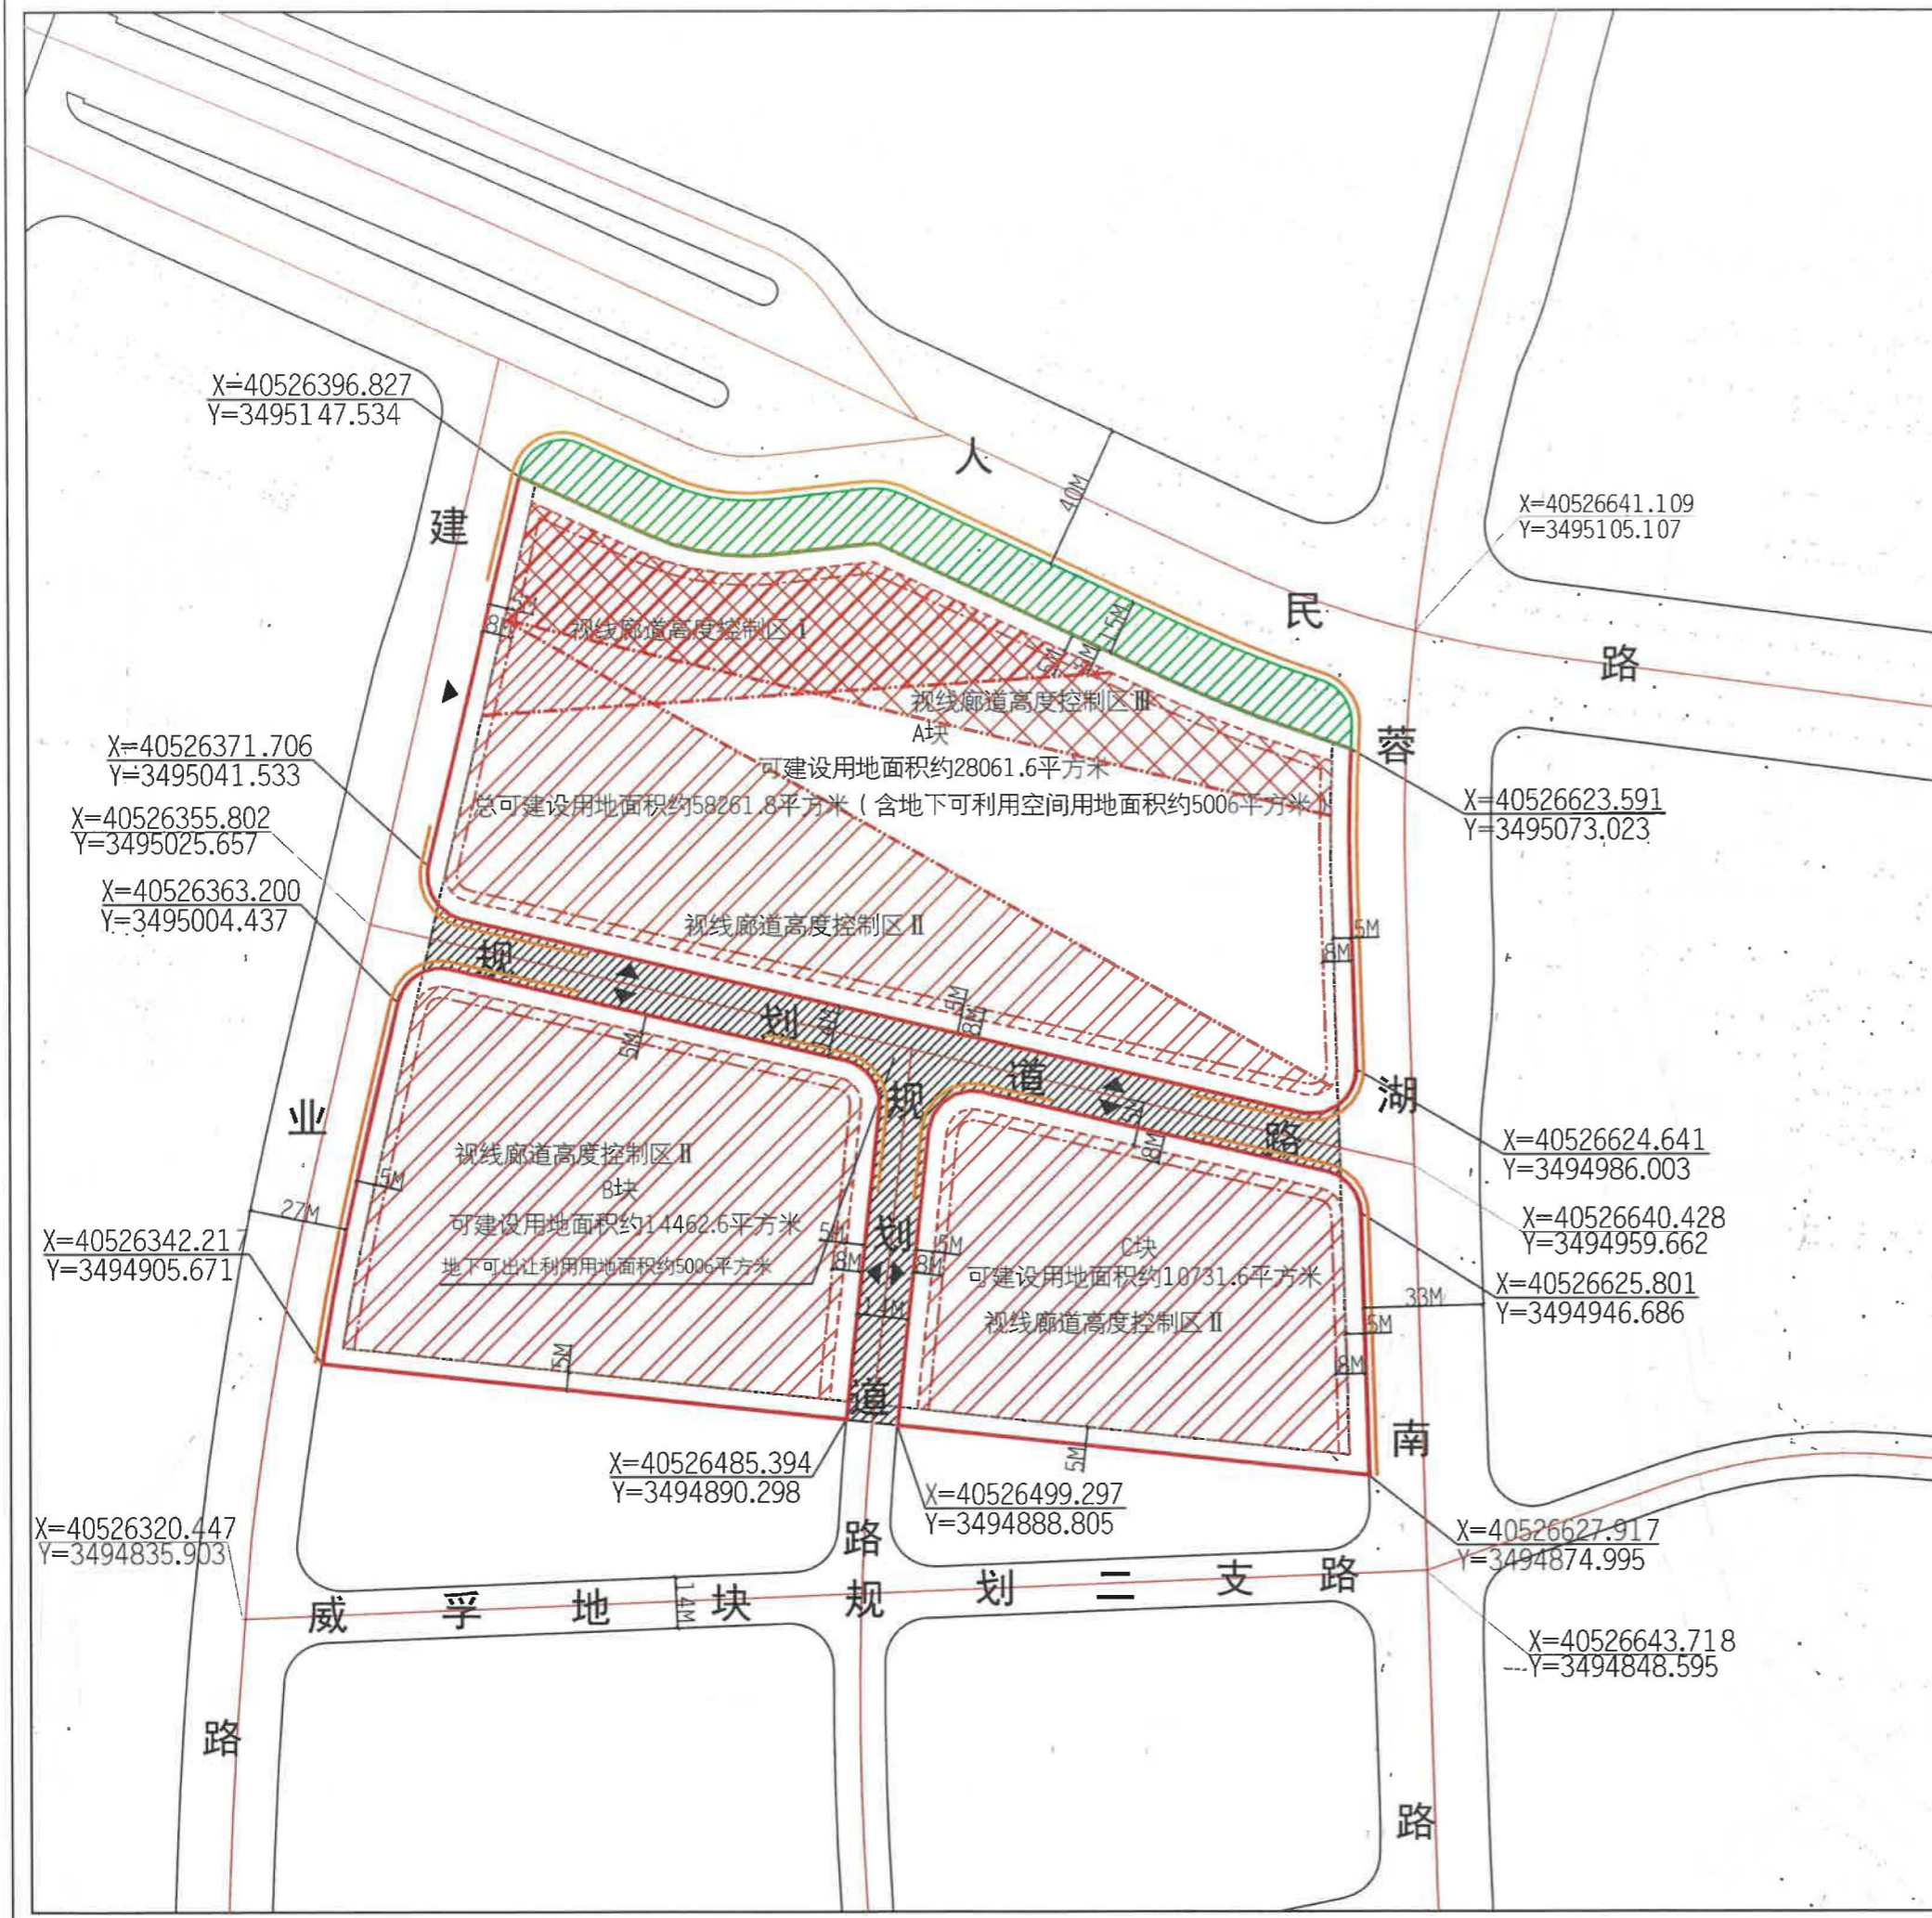

无锡市自然资源和规划局地块规划图			
地块位置	蓉湖南路-用地边界-建业路-人民路		
地块名称	人民路与蓉湖南路交叉口西南侧地块	地块编号	XDG-2023-53号
所属行政区	梁溪区	日期	2023年8月