


# 供地图

宗地编号：908121082

权利人：新兴东路与文体路交叉口东南侧地块

地籍图号：3502.00-518.00

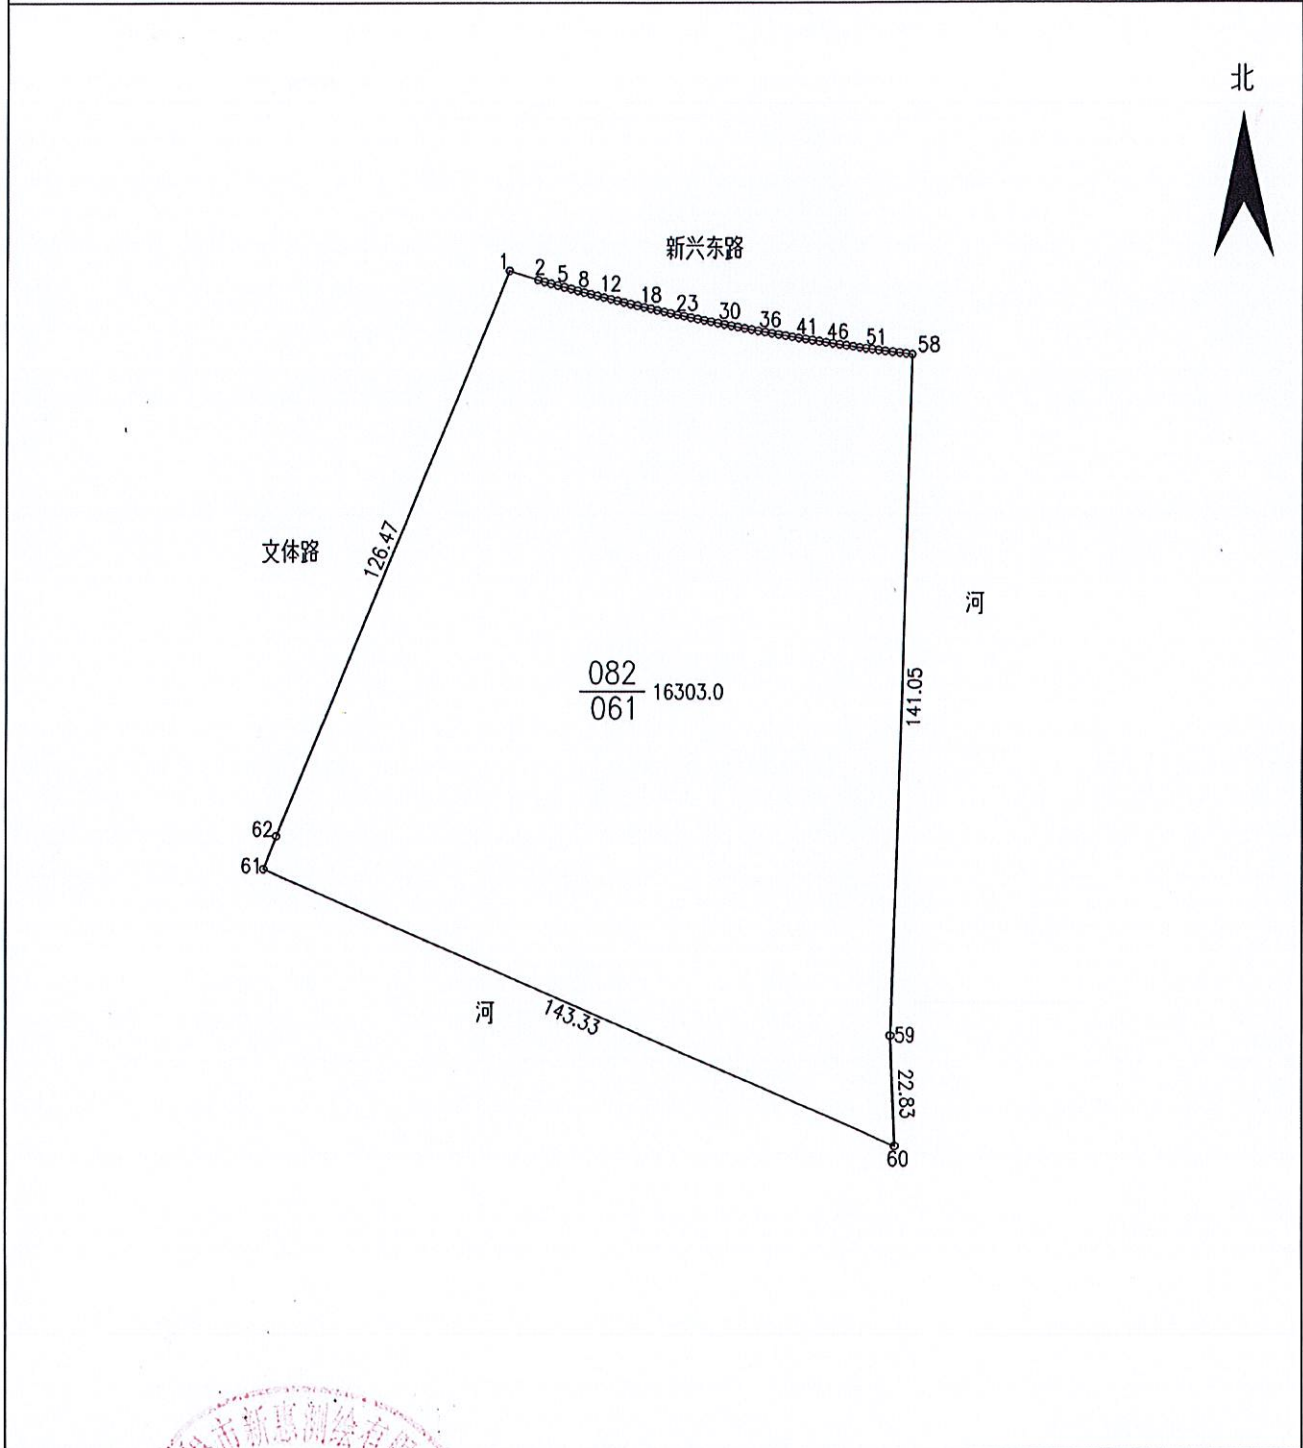

绘图日期：2023年6月30日

1:1500

绘图员：朱金贤

审核日期：

审核员：华秀兵

